
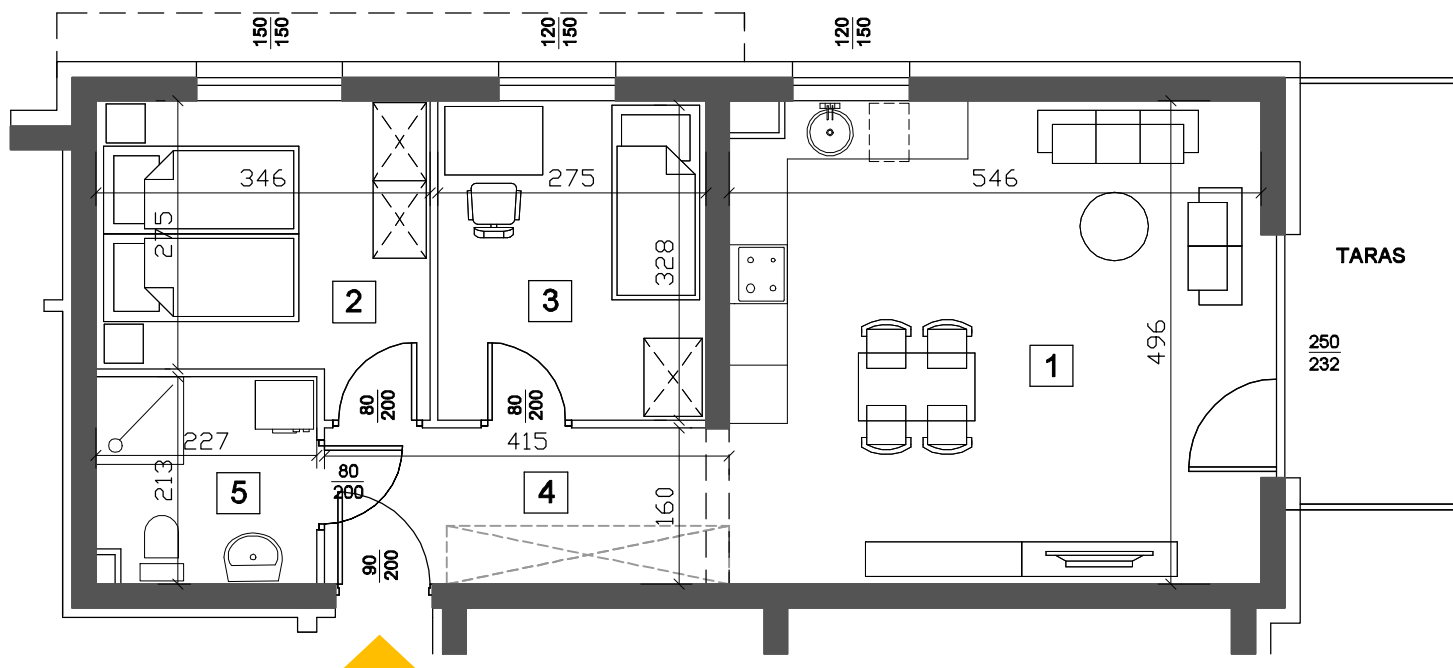


KARTA MIESZKANIA A1-02

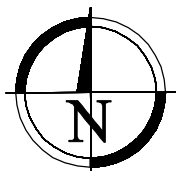


KONDYGNACJA
LICZBA POKOI

- PARTER
- 3 POKOJE

BUDYNEK A PRIMO



LEGENDA

-  ŚCIANY KONSTRUKCYJNE 24 cm
-  ŚCIANY DZIAŁOWE 8 cm
-  WEJŚCIE DO MIESZKANIA

ZESTAWIENIE POWIERZCHNI

1. POKÓJ DZIENNY + ANEKS KUCHENNY	26,70 m ²
2. POKÓJ	10,00 m ²
3. POKÓJ	9,00 m ²
4. P. POKÓJ	6,60 m ²
5. ŁAZIENKA	4,70 m ²
POWIERZCHNIA UŻYTKOWA	57,00 m²
TARAS	6,80 m ²

UWAGI:

1. WYMIARY ŚCIAN PODANO W ŚWIETLE ŚCIAN W STANIE SUROWYM.
2. WYMIARY OKIEN I DRZWI PODANO W ŚWIETLE OTWORU W MURZE BEZ UWZGLĘDNIENIA TOLERANCJI NA MONTAŻ.
3. WYPOSAŻENIE I WYKOŃCZENIE LOKALU STANOWI PRZYKŁADOWĄ ARANŻACJĘ I MA CHARAKTER ORIENTACYJNY.
4. POWIERZCHNIA, UKŁAD ŚCIAN DZIAŁOWYCH MOGĄ ULEC ZMIANIE W TRAKCIE REALIZACJI INWESTYCJI.