
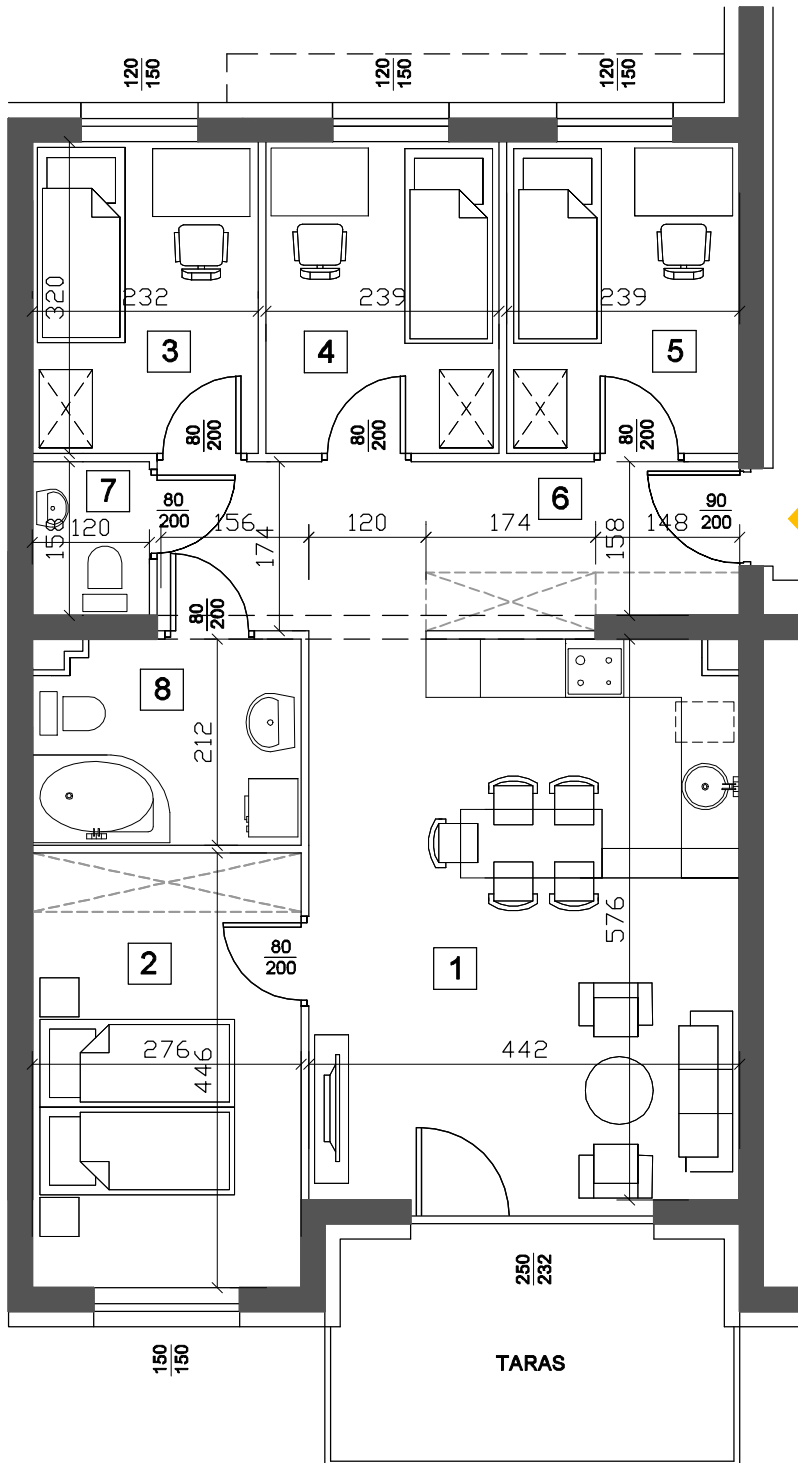
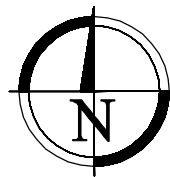


## KARTA MIESZKANIA A2-01

KONDYGNACJA  
LICZBA POKOI

- PARTER  
- 5 POKOI

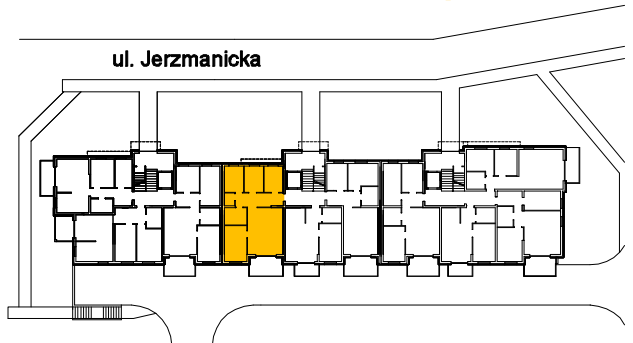


## BUDYNEK A PRIMO



### ZESTAWIENIE POWIERZCHNI

1. POKÓJ DZIENNY + ANEKS KUCHENNY	25,30 m <sup>2</sup>
2. POKÓJ	12,30 m <sup>2</sup>
3. POKÓJ	7,40 m <sup>2</sup>
4. POKÓJ	7,60 m <sup>2</sup>
5. POKÓJ	7,60 m <sup>2</sup>
6. P. POKÓJ	10,20 m <sup>2</sup>
7. WC	1,90 m <sup>2</sup>
8. ŁAZIENKA	5,60 m <sup>2</sup>
<b>POWIERZCHNIA UŻYTKOWA</b>	<b>77,90 m<sup>2</sup></b>
TARAS	9,20 m <sup>2</sup>

### LEGENDA

-  ŚCIANY KONSTRUKCYJNE 24 cm
-  ŚCIANY DZIAŁOWE 8 cm
-  WEJŚCIE DO MIESZKANIA

#### UWAGI:

1. WYMIARY ŚCIAN PODANO W ŚWIETLE ŚCIAN W STANIE SUROWYM.
2. WYMIARY OKIEN I DRZWI PODANO W ŚWIETLE OTWORU W MURZE BEZ UWZGLĘDNIENIA TOLERANCJI NA MONTAŻ.
3. WYPOSAŻENIE I WYKOŃCZENIE LOKALU STANOWI PRZYKŁADOWĄ ARANŻACJĘ I MA CHARAKTER ORIENTACYJNY.
4. POWIERZCHNIA, UKŁAD ŚCIAN DZIAŁOWYCH MOGĄ ULEC ZMIANIE W TRAKCIE REALIZACJI INWESTYCJI.