



# MURANO

## Budynek G AGAT


TYP MIESZKANIA  
KONDYGNACJA  
LICZBA POKOI

**G1-02**  
PARTER  
4 POKOJE



### Zestawienie pomieszczeń

1. POKÓJ DZIENNY + ANEKS KUCHENNY	27,30 m <sup>2</sup>
2. POKÓJ	7,90 m <sup>2</sup>
3. POKÓJ	7,50 m <sup>2</sup>
4. POKÓJ	10,70 m <sup>2</sup>
5. P. POKÓJ	10,40 m <sup>2</sup>
6. ŁAZIENKA	4,70 m <sup>2</sup>
<b>POWIERZCHNIA UŻYTKOWA</b>	<b>68,50 m<sup>2</sup></b>
TARAS	28,40 m <sup>2</sup>

### Lokalizacja budynku na planie

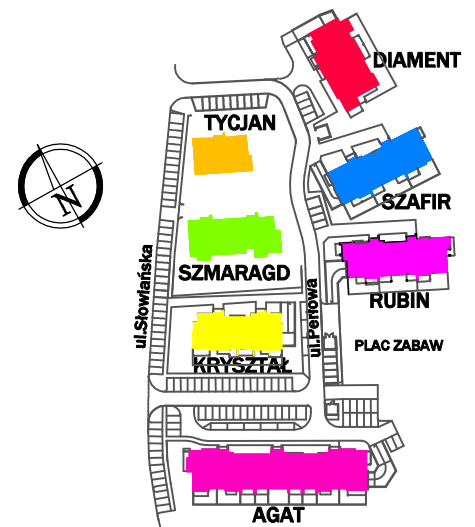

### Lokalizacja mieszkania w budynku

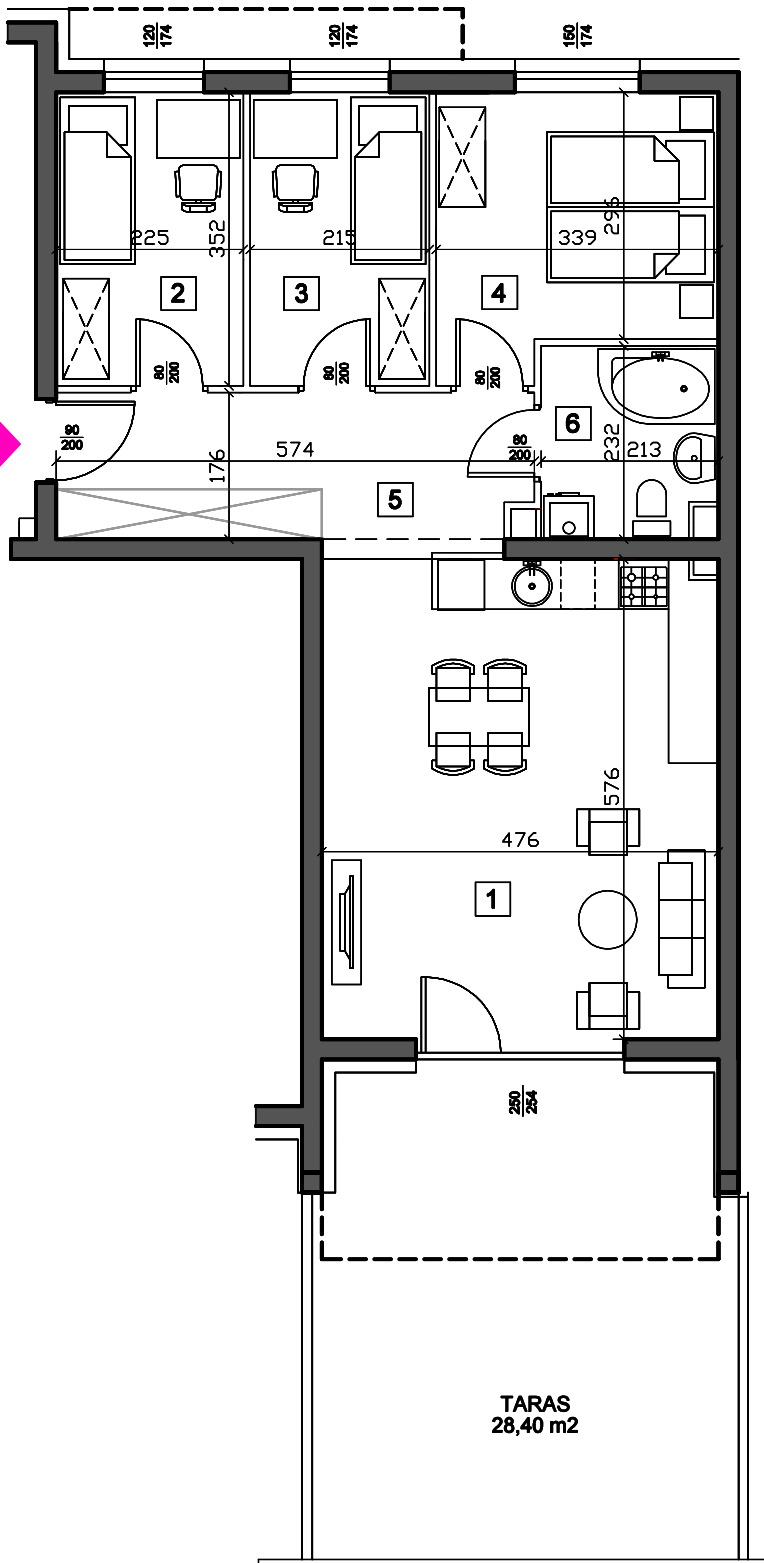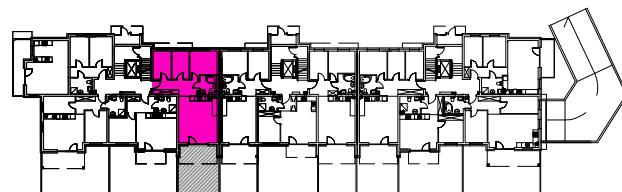

#### UWAGI:

1. WYMIARY ŚCIAN PODANO W ŚWIETLE ŚCIAN W STANIE SUROWYM.
2. WYMIARY OKIEN I DRZWI PODANO W ŚWIETLE OTWORU W MURZE BEZ UWZGLĘDNIENIA TOLERANCJI NA MONTAŻ.
3. WYPOSAŻENIE I WYKOŃCZENIE LOKALU STANOWI PRZYKŁADOWĄ ARANŻACJĘ I MA CHARAKTER ORIENTACYJNY.
4. POWIERZCHNIA, UKŁAD ŚCIAN DZIAŁOWYCH MOGĄ ULEC ZMIANIE W TRAKCIE REALIZACJI INWESTYCJI.

