


TYP MIESZKANIA
KONDYGNACJA
LICZBA POKOI


G2-01
PARTER
3 POKOJE

Zestawienie pomieszczeń


1. POKÓJ DZIENNY + ANEKS KUCHENNY	24,40 m ²
2. POKÓJ	10,30 m ²
3. POKÓJ	9,10 m ²
4. P.POKÓJ	6,80 m ²
6. ŁAZIENKA	4,60 m ²
POWIERZCHNIA UŻYTKOWA	55,20 m²
TARAS	25,70 m ²

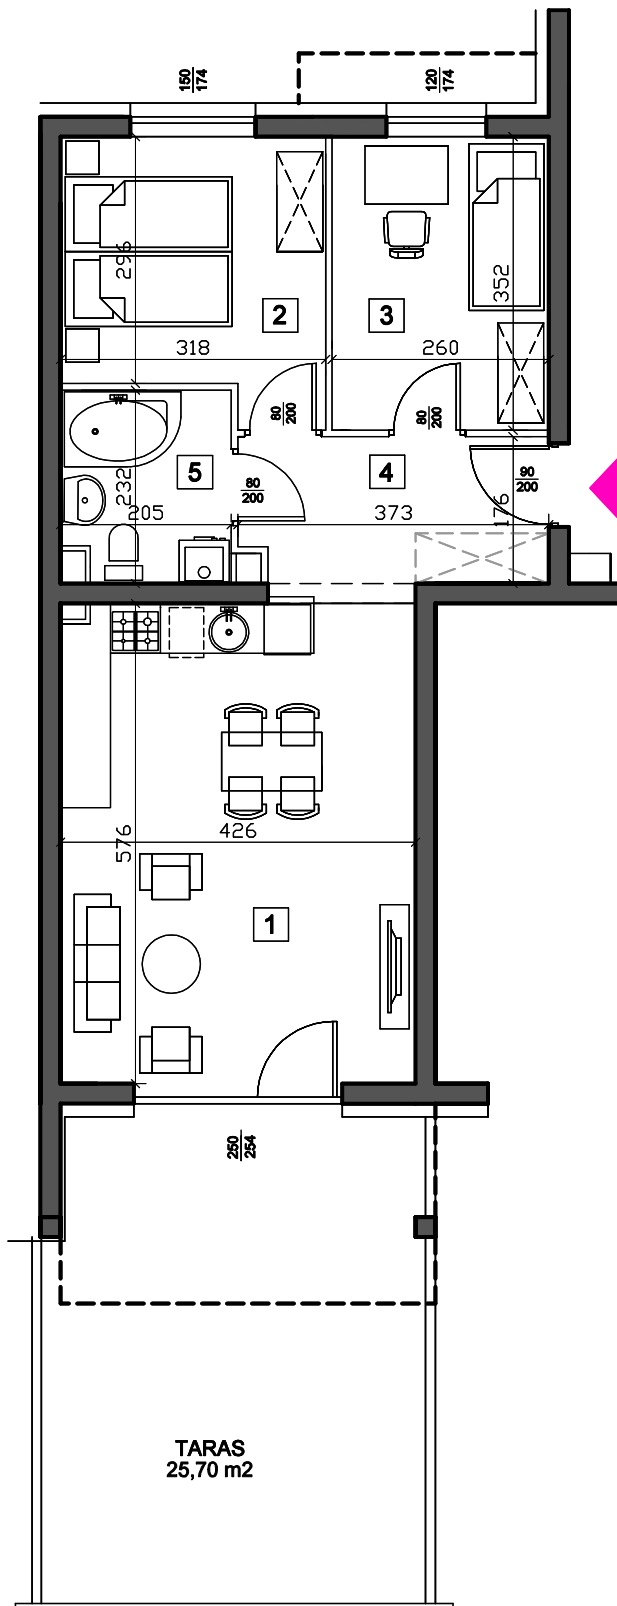

Lokalizacja budynku na planie

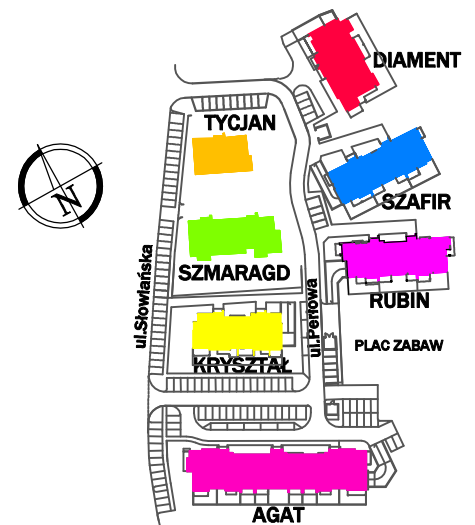

Lokalizacja mieszkania w budynku

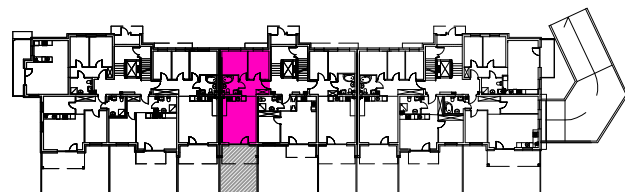

UWAGI:

1. WYMIARY ŚCIAN PODANO W ŚWIETLE ŚCIAN W STANIE SUROWYM.
2. WYMIARY OKIEN I DRZWI PODANO W ŚWIETLE OTWORU W MURZE BEZ UWZGLĘDNIENIA TOLERANCJI NA MONTAŻ.
3. WYPOSAŻENIE I WYKOŃCZENIE LOKALU STANOWI PRZYKŁADOWĄ ARANŻACJĘ I MA CHARAKTER ORIENTACYJNY.
4. POWIERZCHNIA, UKŁAD ŚCIAN DZIAŁOWYCH MOGĄ ULEC ZMIANIE W TRAKCIE REALIZACJI INWESTYCJI.