
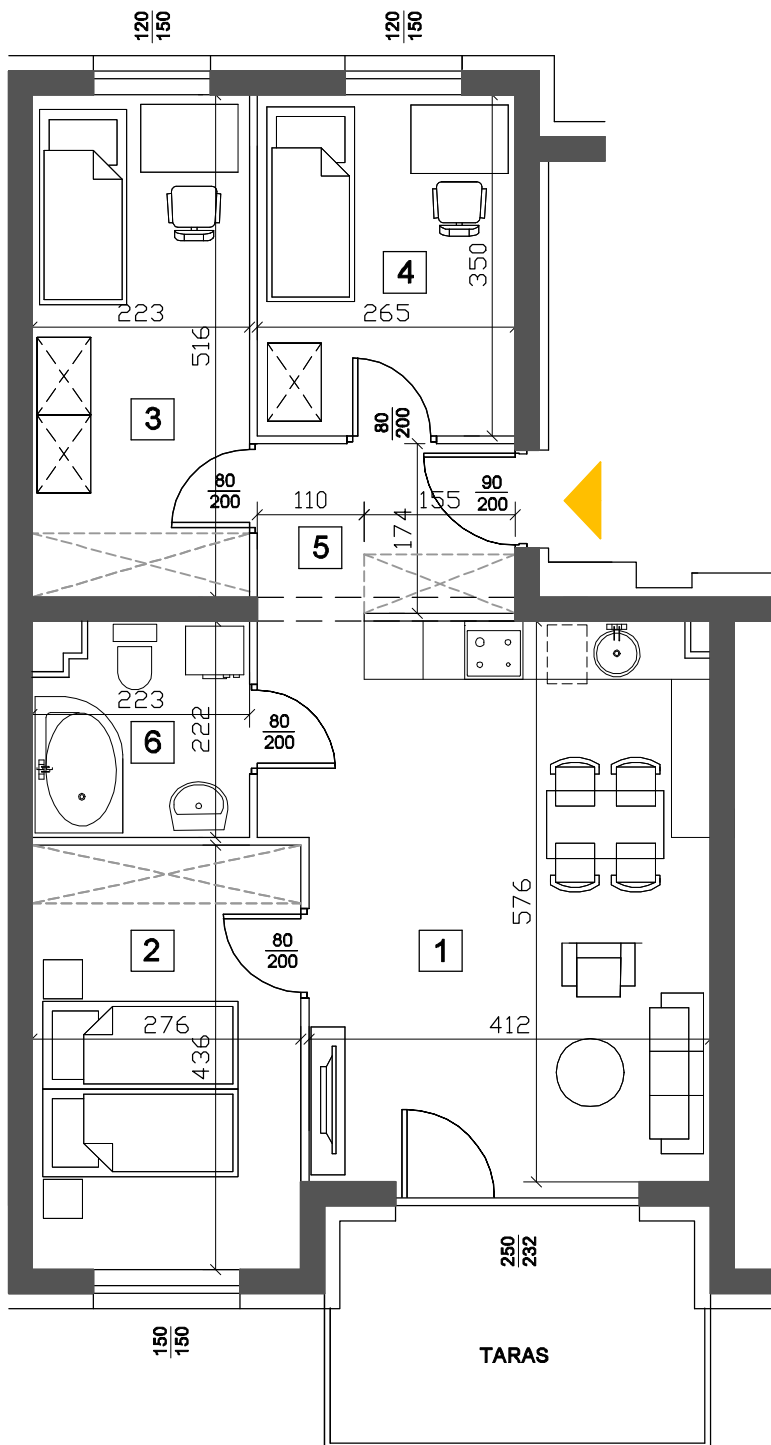


KARTA MIESZKANIA A1-09

KONDYGNACJA
LICZBA POKOI

- II PIĘTRO
- 4 POKOJE

BUDYNEK A PRIMO

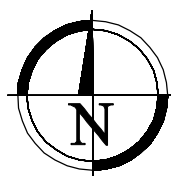

ZESTAWIENIE POWIERZCHNI

1. POKÓJ DZIENNY + ANEKS KUCHENNY	24,80 m ²
2. POKÓJ	12,00 m ²
3. POKÓJ	11,50 m ²
4. POKÓJ	9,30 m ²
5. P.POKÓJ	4,70 m ²
6. ŁAZIENKA	4,60 m ²

POWIERZCHNIA UŻYTKOWA	66,90 m²
TARAS	8,60 m ²

LEGENDA

	ŚCIANY KONSTRUKCYJNE 24 cm
	ŚCIANY DZIAŁOWE 8 cm
	WEJŚCIE DO MIESZKANIA

UWAGI:

1. WYMIARY ŚCIAN PODANO W ŚWIETLE ŚCIAN W STANIE SUROWYM.
2. WYMIARY OKIEN I DRZWI PODANO W ŚWIETLE OTWORU W MURZE BEZ UWZGLĘDNIENIA TOLERANCJI NA MONTAŻ.
3. WYPOSAŻENIE I WYKOŃCZENIE LOKALU STANOWI PRZYKŁADOWĄ ARANŻACJĘ I MA CHARAKTER ORIENTACYJNY.
4. POWIERZCHNIA, UKŁAD ŚCIAN DZIAŁOWYCH MOGĄ ULEC ZMIANIE W TRAKCIE REALIZACJI INWESTYCJI.