
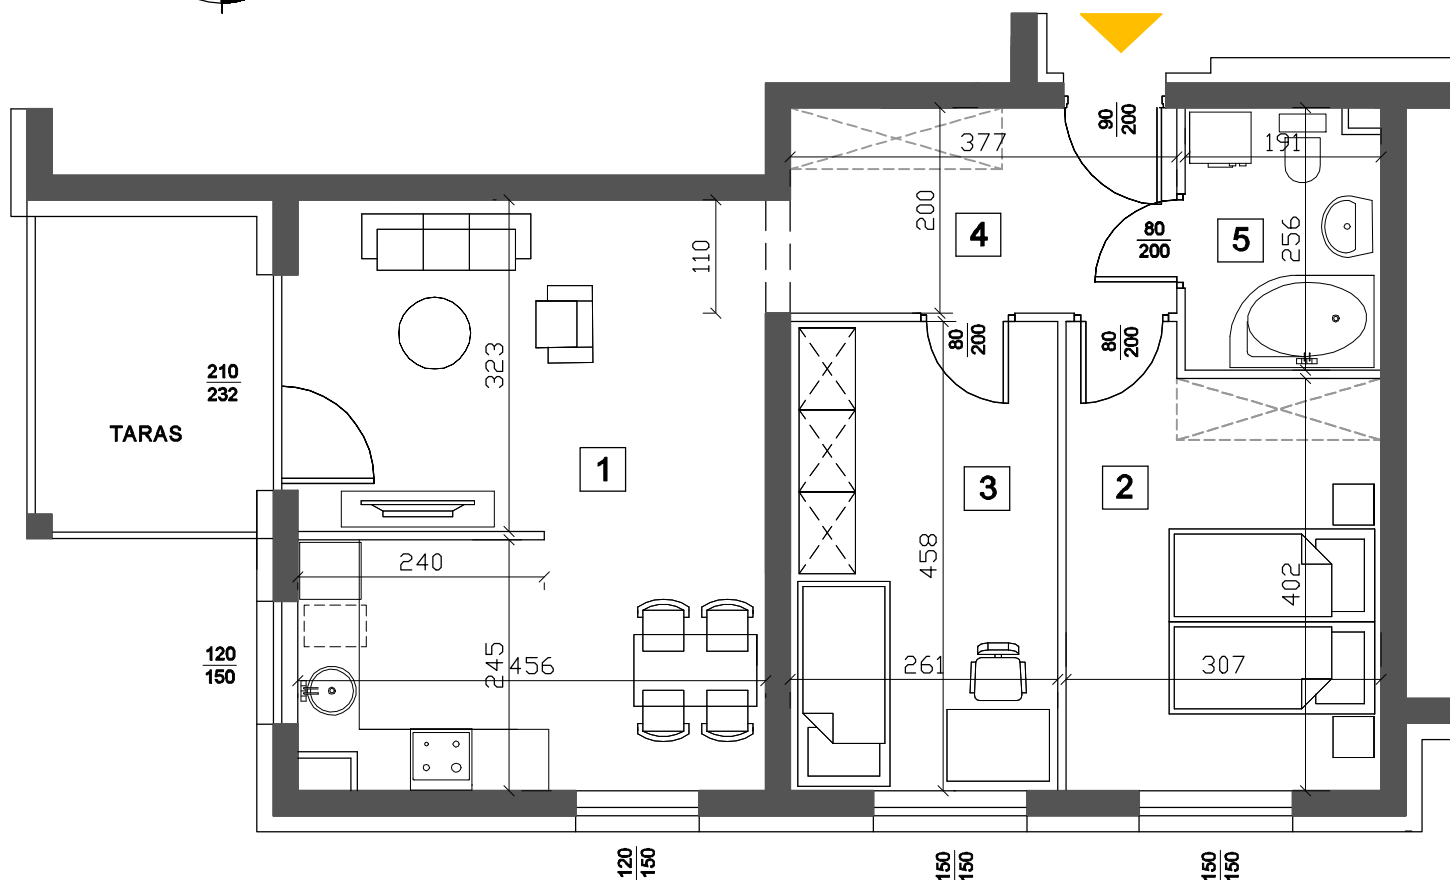


## KARTA MIESZKANIA A3-06

KONDYGNACJA  
LICZBA POKOI

- I PIĘTRO  
- 3 POKOJE

## BUDYNEK A PRIMO

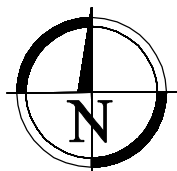

### LEGENDA

- ŚCIANY KONSTRUKCYJNE 24 cm
- ŚCIANY DZIAŁOWE 8 cm
- WEJŚCIE DO MIESZKANIA

### ZESTAWIENIE POWIERZCHNI

|                                   |                      |
|-----------------------------------|----------------------|
| 1. POKÓJ DZIENNY + ANEKS KUCHENNY | 25,80 m <sup>2</sup> |
| 2. POKÓJ                          | 12,90 m <sup>2</sup> |
| 3. POKÓJ                          | 11,90 m <sup>2</sup> |
| 4. P.POKÓJ                        | 7,80 m <sup>2</sup>  |
| 5. ŁAZIENKA                       | 4,80 m <sup>2</sup>  |

|                              |                            |
|------------------------------|----------------------------|
| <b>POWIERZCHNIA UŻYTKOWA</b> | <b>63,20 m<sup>2</sup></b> |
| TARAS                        | 6,60 m <sup>2</sup>        |

### UWAGI:

1. WYMIARY ŚCIAN PODANO W ŚWIETLE ŚCIAN W STANIE SUROWYM.
2. WYMIARY OKIEN I DRZWI PODANO W ŚWIETLE OTWORU W MURZE BEZ UWZGLĘDNIENIA TOLERANCJI NA MONTAŻ.
3. WYPOSAŻENIE I WYKOŃCZENIE LOKALU STANOWI PRZYKŁADOWĄ ARANŻACJĘ I MA CHARAKTER ORIENTACYJNY.
4. POWIERZCHNIA, UKŁAD ŚCIAN DZIAŁOWYCH MOGĄ ULEC ZMIANIE W TRAKCIE REALIZACJI INWESTYCJI.