




KARTA MIESZKANIA A3-11

KONDYGNACJA
LICZBA POKOI

- III PIĘTRO
- 4 POKOJE

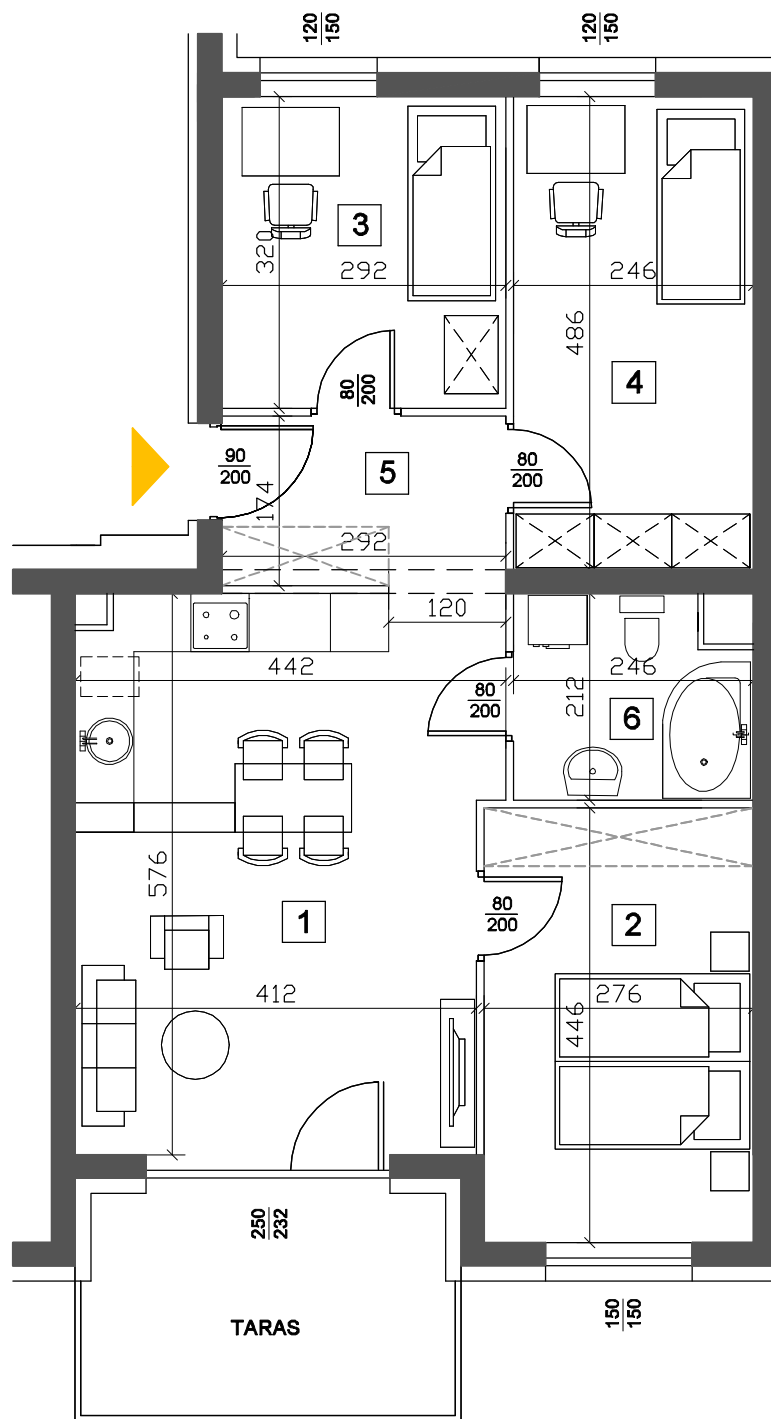

BUDYNEK A PRIMO

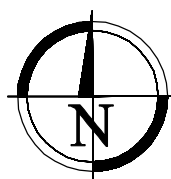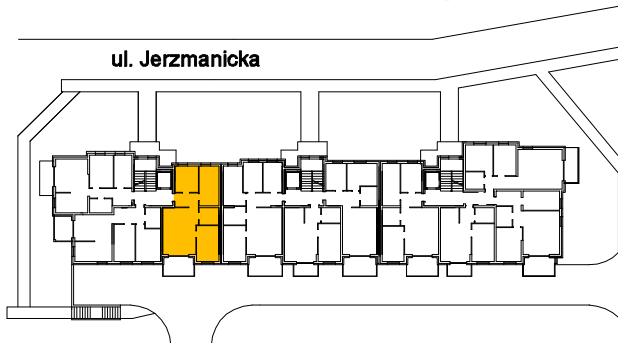

ZESTAWIENIE POWIERZCHNI

1. POKÓJ DZIENNY + ANEKS KUCHENNY	24,20 m ²
2. POKÓJ	12,30 m ²
3. POKÓJ	9,40 m ²
4. POKÓJ	11,20 m ²
5. P. POKÓJ	4,80 m ²
6. ŁAZIENKA	4,90 m ²

POWIERZCHNIA UŻYTKOWA 66,80 m²

TARAS 8,60 m²

LEGENDA

- ŚCIANY KONSTRUKCYJNE 24 cm
- ŚCIANY DZIAŁOWE 8 cm
- WEJŚCIE DO MIESZKANIA

UWAGI:

- WYMIARY ŚCIAN PODANO W ŚWIETLE ŚCIAN W STANIE SUROWYM.
- WYMIARY OKIEN I DRZWI PODANO W ŚWIETLE OTWORU W MURZE BEZ UWZGLĘDNIENIA TOLERANCJI NA MONTAŻ.
- WYPOSAŻENIE I WYKOŃCZENIE LOKALU STANOWI PRZYKŁADOWĄ ARANŻACJĘ I MA CHARAKTER ORIENTACYJNY.
- POWIERZCHNIA, UKŁAD ŚCIAN DZIAŁOWYCH MOGĄ ULEC ZMIANIE W TRAKCIE REALIZACJI INWESTYCJI.