


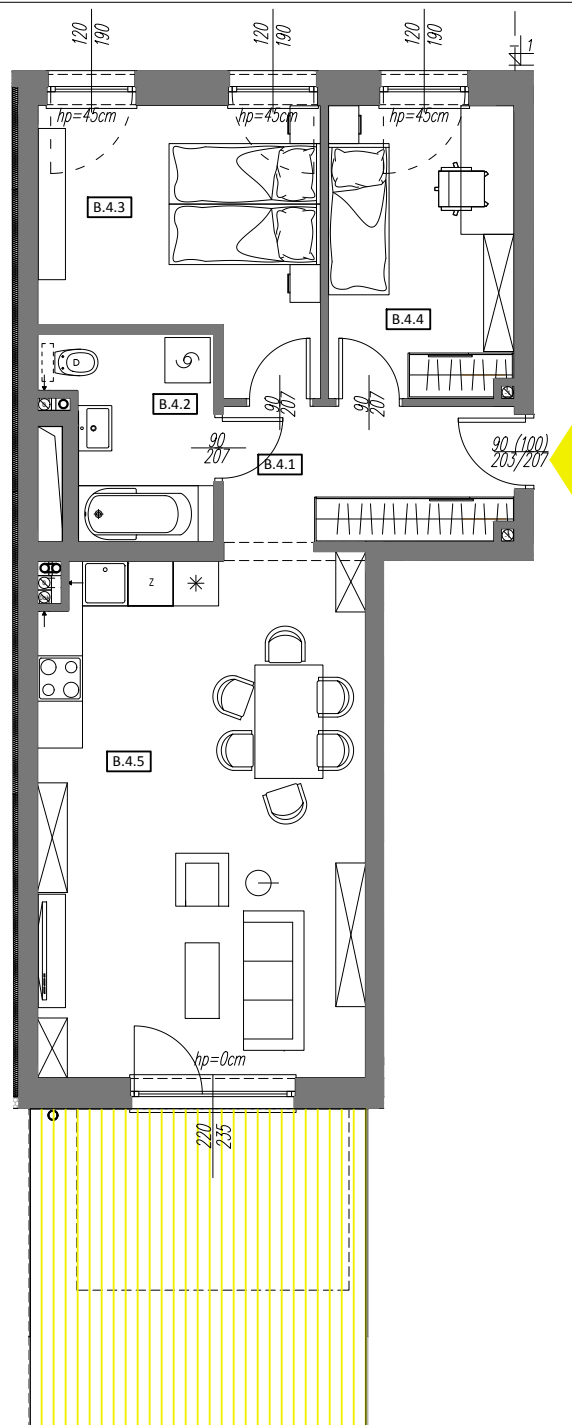


PLATINUM

CYPRIAK

**BUDYNEK MIESZKALNY WIELORODZINNY
Z GARAŻEM PODZIEMNYM
PRZY UL. KWIATOWEJ
W LUBINIE-ETAP IV**

LOKALIZACJA MIESZKANIA

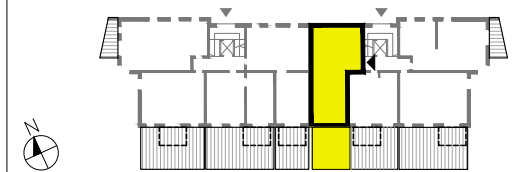

KLATKA	B
NUMER MIESZKANIA	B4
PIĘTRO	PARTER
LICZBA POKOI	3
POWIERZCHNIA	62,82m²

ZESTAWIENIE POWIERZCHNI

B.4.1	przedpokój	6,74
B.4.2	łazienka	5,25
B.4.3	pokój 2-os.	12,00
B.4.4	pokój 1-os.	9,41
B.4.5	pokój dzienny z aneksem	29,42
POW. UŻYTKOWA		62,82
	taras	25,19

UWAGA:
WYPOSAŻENIE I WYKOŃCZENIE LOKALU STANOWI PRZYKŁADOWĄ ARANŻACJĘ OKREŚLAJĄCĄ FUNKCJONALNOŚĆ MIESZKANIA. WYPOSAŻENIE I WIELKOŚĆ ZAPROPONOWANYCH URZĄDZEŃ MA CHARAKTER ORIENTACYJNY. LOKALIZACJA PRZYKŁADOWEGO WYPOSAŻENIA I WYKOŃCZENIA POWIĄZANA JEST Z PROJEKTOWANĄ INFRASTRUKTURĄ BUDYNKU. ZAKRES WYPOSAŻENIA I WYKOŃCZENIA LOKALU OKREŚLA UMOWA NABYCIA LOKALU.

ZUW URBEX Sp. z o.o. Oddział w Osieku
Osiek, ul. Św. Katarzyny 78, 59-300 Lubin
+48 76 8 410 420

✉ sekretariat@zuwurbex.pl

URBEX
ZUW URBEX Sp. z o.o.