


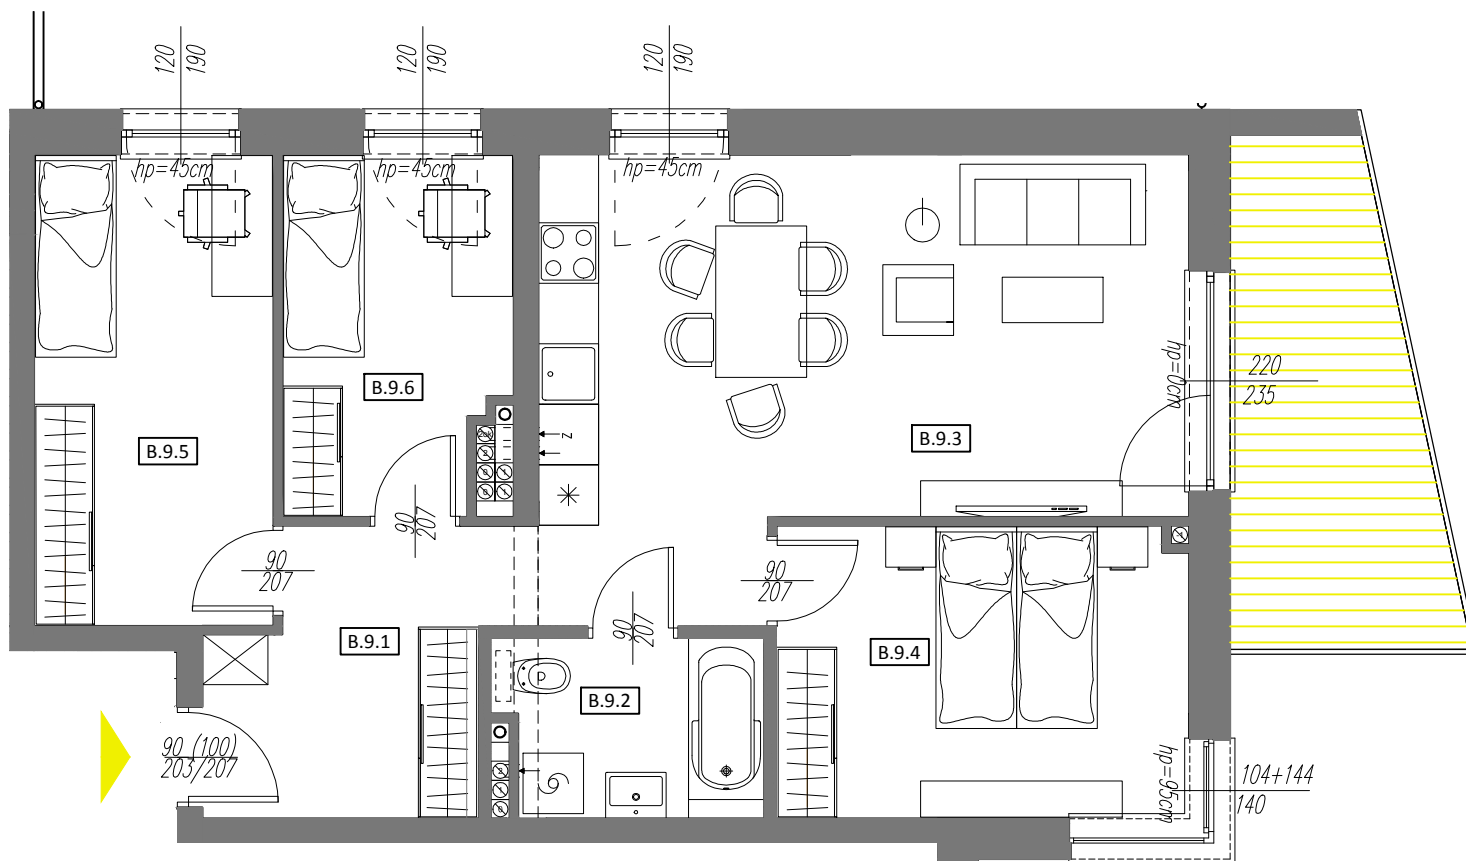


# PLATINUM

## CYPRIAK

**BUDYNEK MIESZKALNY WIELORODZINNY  
Z GARAŻEM PODZIEMNYM  
PRZY UL. KWIATOWEJ  
W LUBINIE-ETAP IV**

**LOKALIZACJA MIESZKANIA**

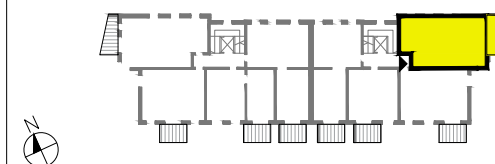

|                  |                           |
|------------------|---------------------------|
| KLATKA           | B                         |
| NUMER MIESZKANIA | B9                        |
| PIĘTRO           | II                        |
| LICZBA POKOI     | 4                         |
| POWIERZCHNIA     | <b>67,55m<sup>2</sup></b> |

**ZESTAWIENIE POWIERZCHNI**

|                      |                         |              |
|----------------------|-------------------------|--------------|
| B.9.1                | przedpokój              | 7,55         |
| B.9.2                | łazienka                | 4,44         |
| B.9.3                | pokój dzienny z aneksem | 25,39        |
| B.9.4                | pokój 2-os.             | 11,65        |
| B.9.5                | pokój 1-os.             | 10,93        |
| B.9.6                | pokój 1-os.             | 7,59         |
| <b>POW. UŻYTKOWA</b> |                         | <b>67,55</b> |
|                      | balkon                  | 9,44         |

UWAGA:  
WYPOSAŻENIE I WYKOŃCZENIE LOKALU STANOWI PRZYKŁADOWĄ ARANŻACJĘ OKREŚLAJĄCĄ FUNKCJONALNOŚĆ MIESZKANIA. WYPOSAŻENIE I WIELKOŚĆ ZAPROPONOWANYCH URZĄDZEŃ MA CHARAKTER ORIENTACYJNY. LOKALIZACJA PRZYKŁADOWEGO WYPOSAŻENIA I WYKOŃCZENIA POWIĄZANA JEST Z PROJEKTOWANĄ INFRASTRUKTURĄ BUDYNKU. ZAKRES WYPOSAŻENIA I WYKOŃCZENIA LOKALU OKREŚLA UMOWA NABYCIA LOKALU.

ZUW URBEX Sp. z o.o. Oddział w Osieku  
Osiek, ul. Św. Katarzyny 78, 59-300 Lubin  
+48 76 8 410 420  
sekretriat@zuwurbex.pl

**URBEX**  
ZUW URBEX Sp. z o.o.