


TYP MIESZKANIA
KONDYGNACJA
LICZBA POKOI

G2-02
PARTER
3 POKOJE



Zestawienie pomieszczeń

1. POKÓJ DZIENNY + ANEKS KUCHENNY	26,10 m ²
2. POKÓJ	9,90 m ²
3. POKÓJ	7,70 m ²
4. P. POKÓJ	6,20 m ²
5. ŁAZIENKA	5,00 m ²
POWIERZCHNIA UŻYTKOWA	54,90 m²
TARAS	26,80 m²

Lokalizacja budynku na planie

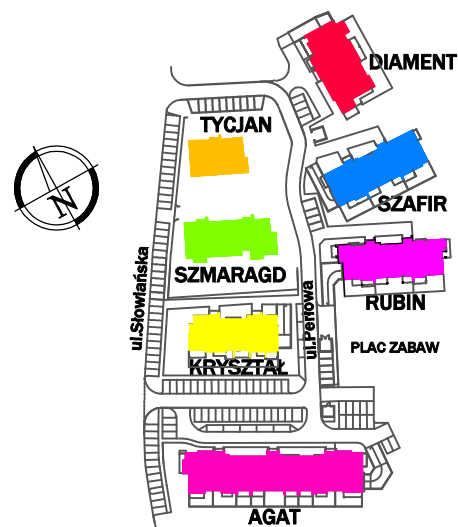

Lokalizacja mieszkania w budynku

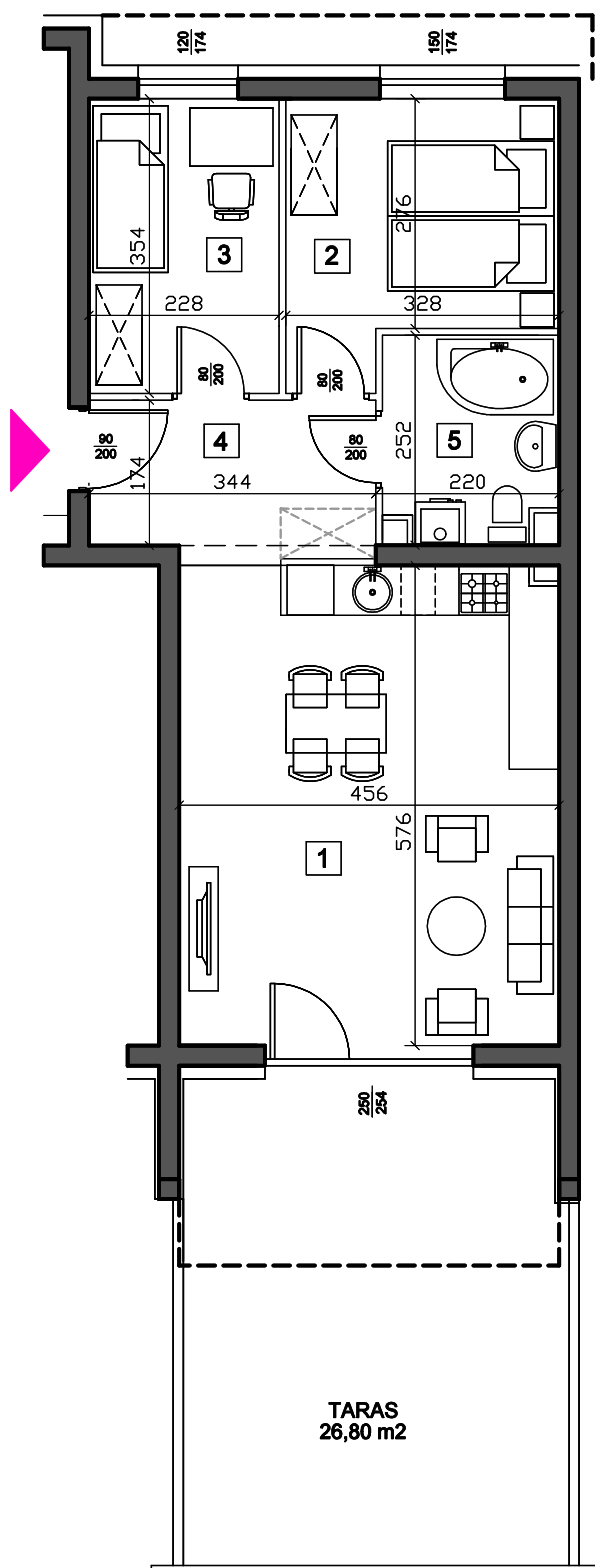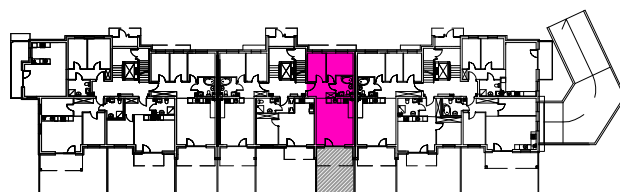

UWAGI:

1. WYMIARY ŚCIAN PODANO W ŚWIETLE ŚCIAN W STANIE SUROWYM.
2. WYMIARY OKIEN I DRZWI PODANO W ŚWIETLE OTWORU W MURZE BEZ UWZGLĘDNIENIA TOLERANCJI NA MONTAŻ.
3. WYPOSAŻENIE I WYKOŃCZENIE LOKALU STANOWI PRZYKŁADOWĄ ARANŻACJĘ I MA CHARAKTER ORIENTACYJNY.
4. POWIERZCHNIA, UKŁAD ŚCIAN DZIAŁOWYCH MOGĄ ULEC ZMIANIE W TRAKCIE REALIZACJI INWESTYCJI.