

TYP MIESZKANIA
KONDYGNACJA
LICZBA POKOI


G3-01
PARTER
4 POKOJE

Zestawienie pomieszczeń



1. POKÓJ DZIENNY + ANEKS KUCHENNY	27,30 m ²
2. POKÓJ	7,90 m ²
3. POKÓJ	7,50 m ²
4. POKÓJ	10,70 m ²
5. P.POKÓJ	10,50 m ²
6. ŁAZIENKA	4,60 m ²

POWIERZCHNIA UŻYTKOWA	68,50 m²
TARAS	28,40 m²

Lokalizacja budynku na planie

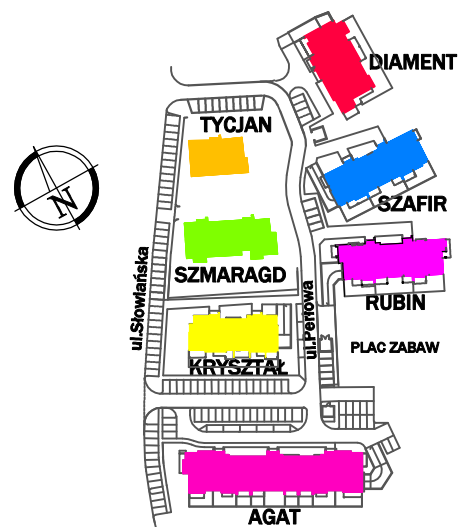

Lokalizacja mieszkania w budynku

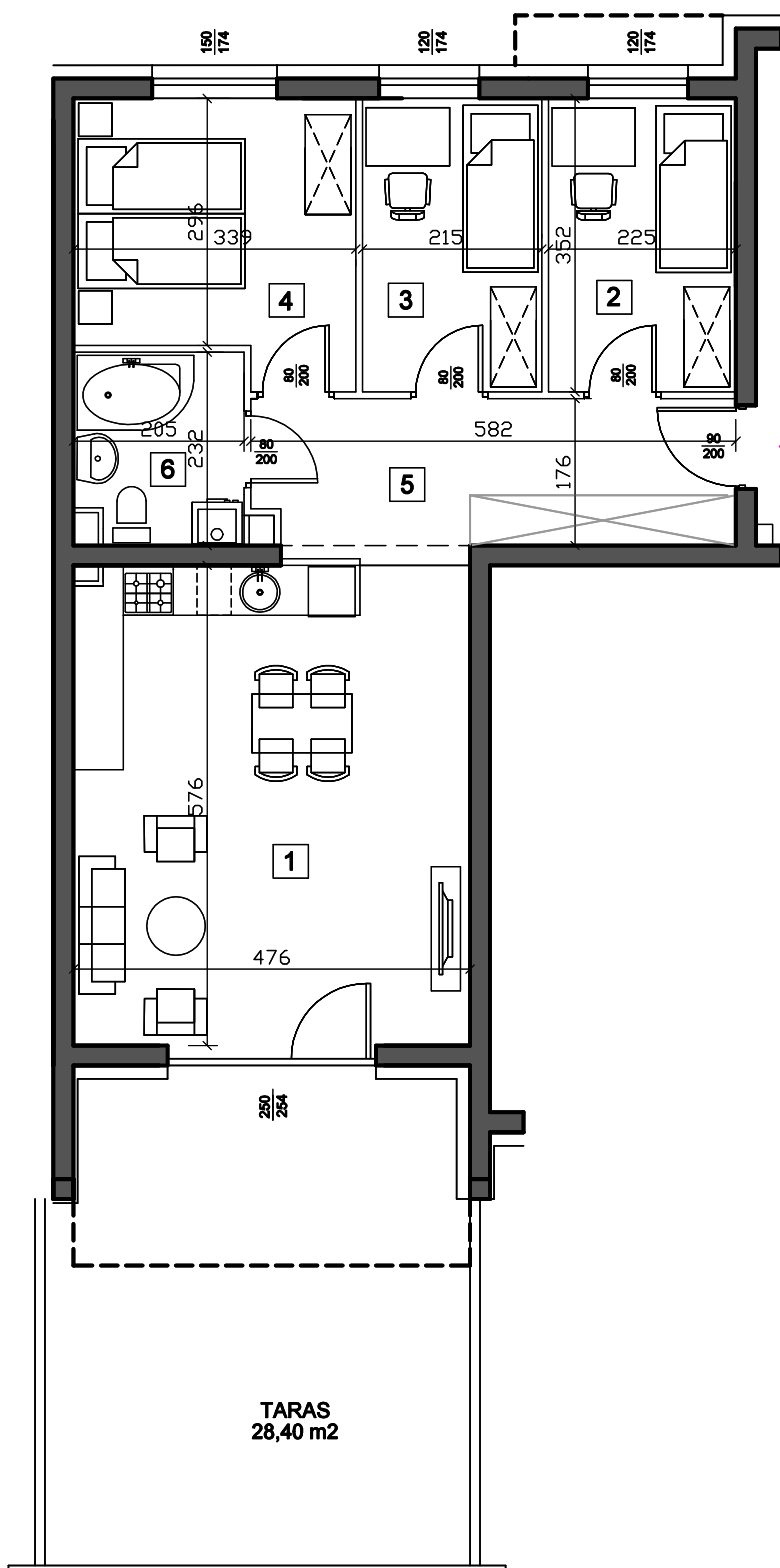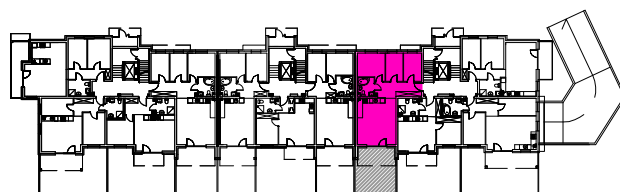

UWAGI:

1. WYMIARY ŚCIAN PODANO W ŚWIETLE ŚCIAN W STANIE SUROWYM.
2. WYMIARY OKIEN I DRZWI PODANO W ŚWIETLE OTWORU W MURZE BEZ UWZGLĘDNIENIA TOLERANCJI NA MONTAŻ.
3. WYPOSAŻENIE I WYKOŃCZENIE LOKALU STANOWI PRZYKŁADOWĄ ARANŻACJĘ I MA CHARAKTER ORIENTACYJNY.
4. POWIERZCHNIA, UKŁAD ŚCIAN DZIAŁOWYCH MOGĄ ULEC ZMIANIE W TRAKCIE REALIZACJI INWESTYCJI.