
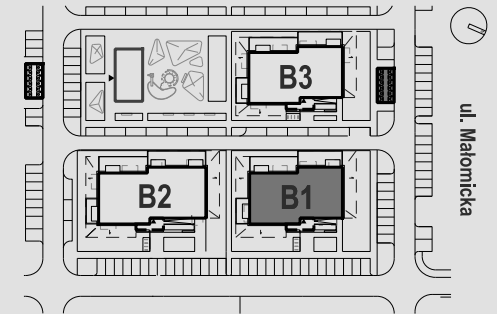


# BUDYNEK 1


## MIESZKANIE B1.M1

# INFINITY

PARTER / 60.80 m<sup>2</sup> / 3 pokoje

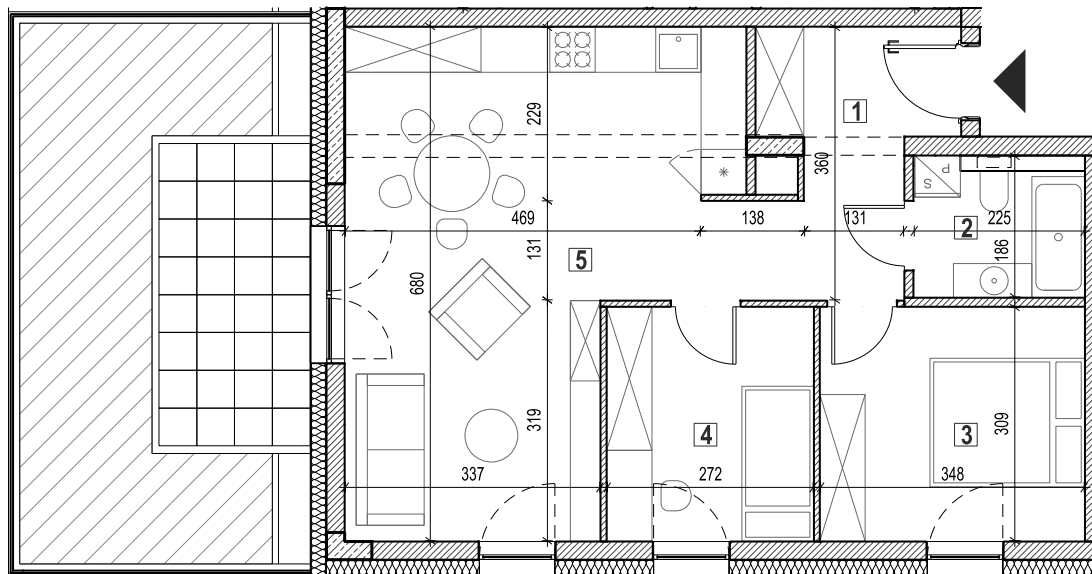


LOKALIZACJA BUDYNKU NA DZIAŁCE

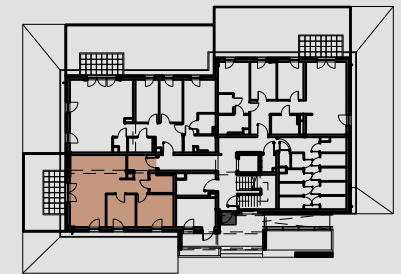

RZUT KONDYGNACJI / partier

skala 1:100

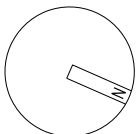

	60.80 m <sup>2</sup>
1. PRZEDPOKÓJ	8.51 m <sup>2</sup>
2. ŁAZIENKA	4.18 m <sup>2</sup>
3. SYPIALNIA	10.75 m <sup>2</sup>
4. POKÓJ	8.39 m <sup>2</sup>
5. POKÓJ DZIENNY Z ANEKSEM KUCH.	28.97 m <sup>2</sup>
+ OGRÓDEK	27.46 m <sup>2</sup>

### ZESTAWIENIE POWIERZCHNI

ZUW URBEX Sp. z o.o. Oddział w Osieku  
Osiek, ul. Św. Katarzyny 78  
59-300 Lubin  
sekretariat@zuwurbex.pl  
tel. 76 841 04 20

**URBEX**  
ZUW URBEX Sp. z o.o.

Wyposażenie i wykończenie lokalu stanowi przykładową aranżację i ma charakter orientacyjny.  
Powierzchnia oraz układ ścian działowych mogą ulec zmianie w trakcie realizacji inwestycji.  
Powierzchnia lokalu liczona wg normy PN-ISO 9836:2022-07