




BUDYNEK 1
MIESZKANIE B1.M2

INFINITY


PARTER / 87.82 m² / 4 pokoje

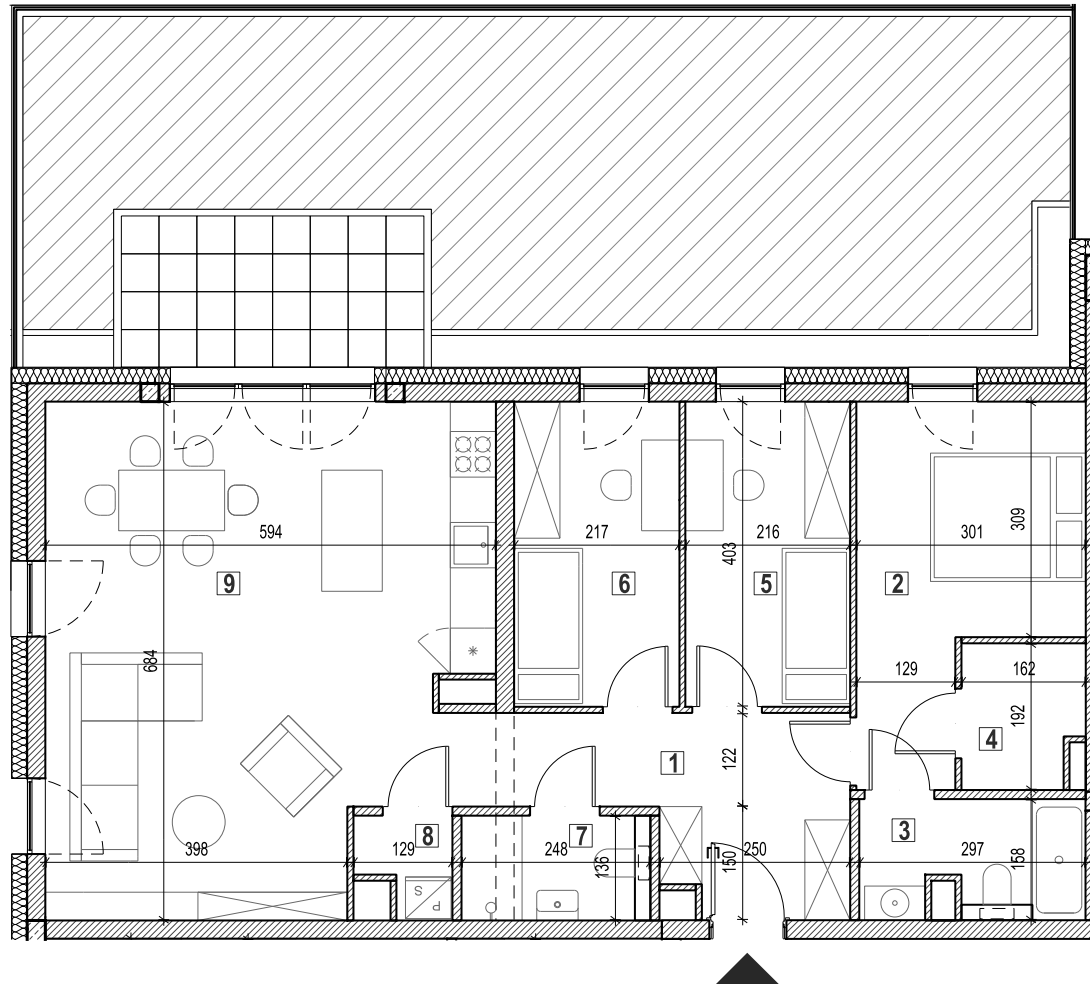

skala 1:100

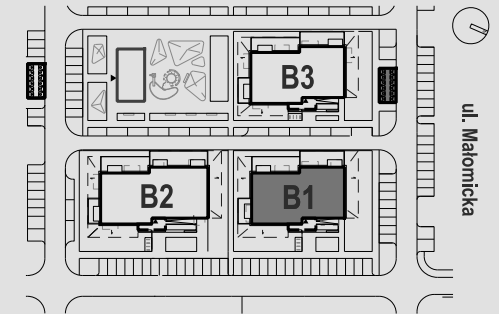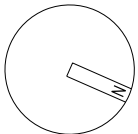

LOKALIZACJA BUDYNKU NA DZIAŁCE

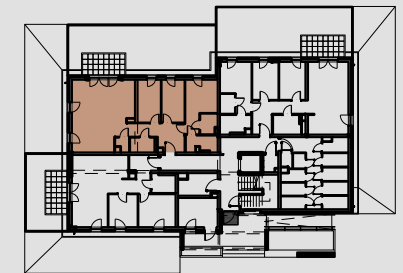

RZUT KONDYGNACJI / partier

	87.82 m ²
1. PRZEDPOKÓJ	9.94 m ²
2. SYPIALNIA	11.94 m ²
3. ŁAZIENKA	4.39 m ²
4. GARDEROBA	2.91 m ²
5. POKÓJ	8.67 m ²
6. POKÓJ	8.69 m ²
7. ŁAZIENKA	3.38 m ²
8. POM. GOSPODARCZE	1.42 m ²
9. SALON Z KUCHNIĄ	36.48 m ²
+ OGRÓDEK	64.22 m ²

ZESTAWIENIE POWIERZCHNI

ZUW URBEX Sp. z o.o. Oddział w Osieku
Osiek, ul. Św. Katarzyny 78
59-300 Lubin
sekretariat@zuwurubex.pl
tel. 76 841 04 20

URBEX
ZUW URBEX Sp. z o.o.

Wyposażenie i wykończenie lokalu stanowi przykładową aranżację i ma charakter orientacyjny. Powierzchnia oraz układ ścian działowych mogą ulec zmianie w trakcie realizacji inwestycji. Powierzchnia lokalu liczona wg normy PN-ISO 9836:2022-07