




BUDYNEK 1
MIESZKANIE B1.M3

INFINITY


PARTER / 76.96 m² / 4 pokoje

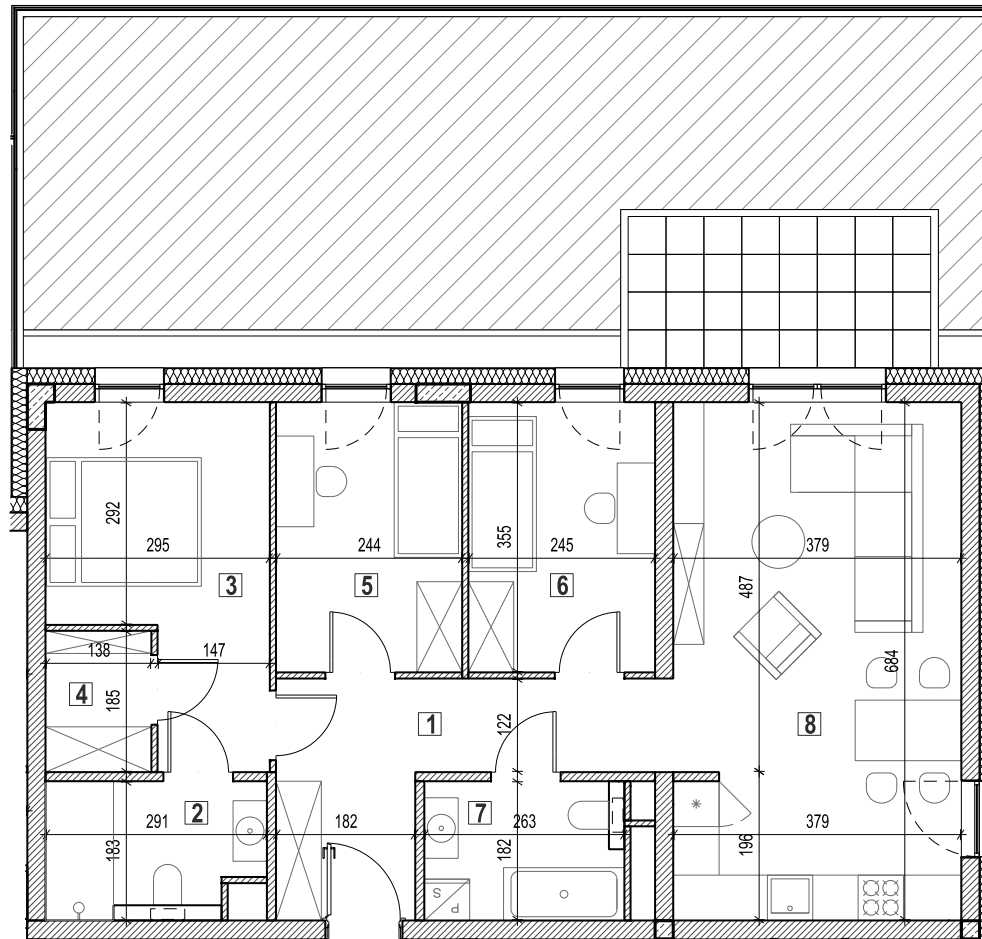

skala 1:100

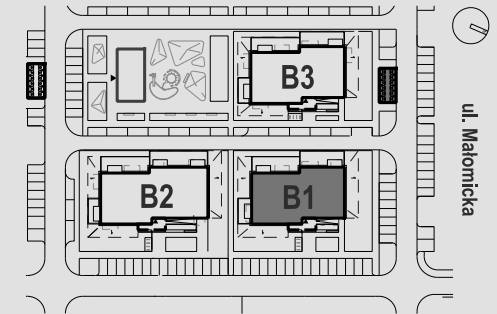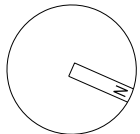

LOKALIZACJA BUDYNKU NA DZIAŁCE

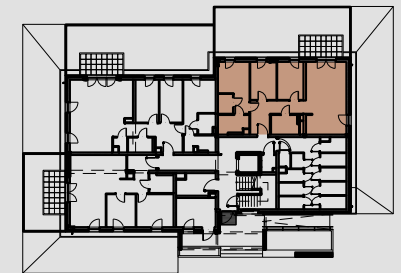

RZUT KONDYGNACJI / partier

	76.96 m ²
1. PRZEDPOKÓJ	9.98 m ²
2. ŁAZIENKA	4.95 m ²
3. SYPIALNIA	11.48 m ²
4. GARDEROBA	2.55 m ²
5. POKÓJ 1	8.69 m ²
6. POKÓJ 2	8.71 m ²
7. ŁAZIENKA	4.79 m ²
8. SALON Z ANEKSEM KUCH.	25.81 m ²
+ OGRÓDEK	58.93 m ²

ZESTAWIENIE POWIERZCHNI

ZUW URBEX Sp. z o.o. Oddział w Osieku
Osiek, ul. Św. Katarzyny 78
59-300 Lubin
sekretariat@zuwurubex.pl
tel. 76 841 04 20

URBEX
ZUW URBEX Sp. z o.o.

Wyposażenie i wykończenie lokalu stanowi przykładową aranżację i ma charakter orientacyjny. Powierzchnia oraz układ ścian działowych mogą ulec zmianie w trakcie realizacji inwestycji. Powierzchnia lokalu liczona wg normy PN-ISO 9836:2022-07