
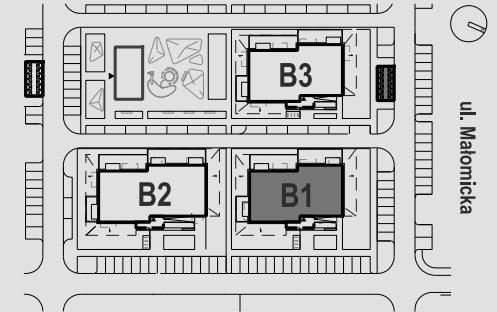


BUDYNEK 1


MIESZKANIE B1.M5

INFINITY

1. PIĘTRO/ 48.44 m² / 2 pokoje

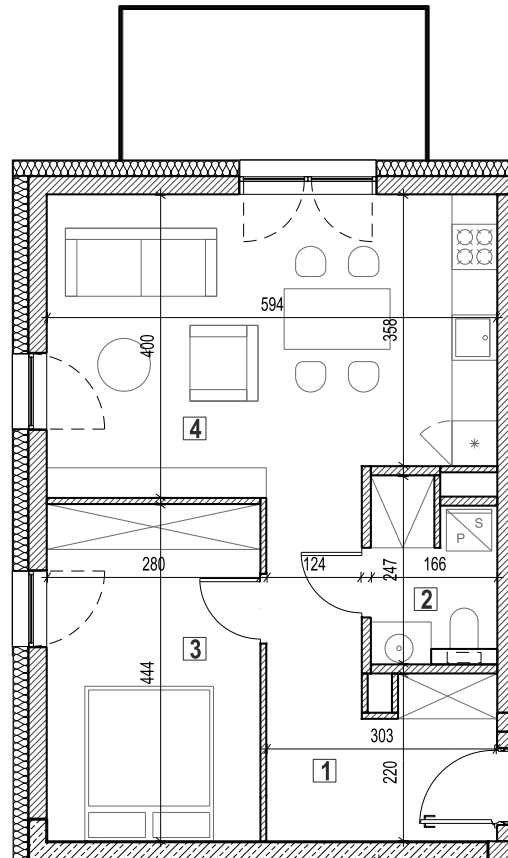

LOKALIZACJA BUDYNKU NA DZIAŁCE

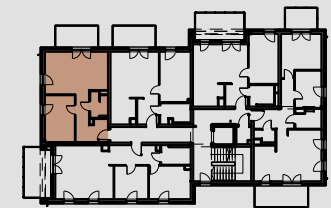

RZUT KONDYGNACJI / 1. piętro

	48.44 m ²
1. PRZEDPOKÓJ	9.28 m ²
2. ŁAZIENKA	3.71 m ²
3. SYPIALNIA	12.47 m ²
4. POKÓJ DZIENNY Z ANEKSEM KUCH.	22.98 m ²
+ BALKON	8.00 m ²

ZESTAWIENIE POWIERZCHNI

ZUW URBEX Sp. z o.o. Oddział w Osieku
Osiek, ul. Św. Katarzyny 78
59-300 Lubin
sekretariat@zuwurubex.pl
tel. 76 841 04 20

URBEX
ZUW URBEX Sp. z o.o.

Wyposażenie i wykończenie lokalu stanowi przykładową aranżację i ma charakter orientacyjny.
Powierzchnia oraz układ ścian działowych mogą ulec zmianie w trakcie realizacji inwestycji.
Powierzchnia lokalu liczona wg normy PN-ISO 9836:2022-07

skala 1:100

