
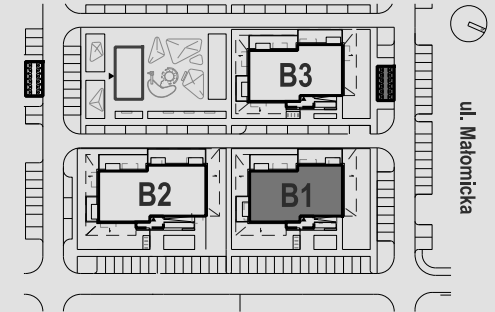



**BUDYNEK 1**  
MIESZKANIE B1.M6

**INFINITY**

**1. PIĘTRO/ 49.11 m<sup>2</sup> / 2 pokoje**

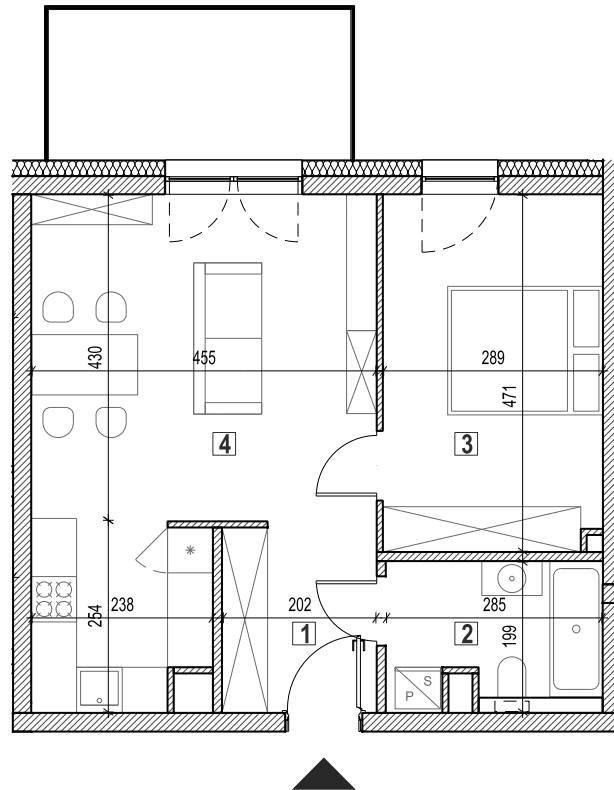


LOKALIZACJA BUDYNKU NA DZIAŁCE

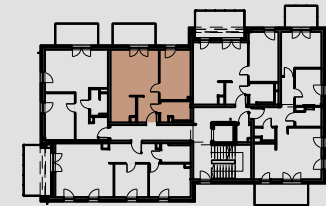

RZUT KONDYGNACJI / 1. piętro

skala 1:100

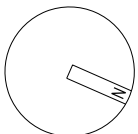

	<b>49.11 m<sup>2</sup></b>
1. PRZEDPOKÓJ	5.06 m <sup>2</sup>
2. ŁAZIENKA	5.35 m <sup>2</sup>
3. SYPIALNIA	13.53 m <sup>2</sup>
4. POKÓJ DZIENNY Z ANEKSEM KUCH.	25.17 m <sup>2</sup>
+ BALKON	8.00 m <sup>2</sup>

**ZESTAWIENIE POWIERZCHNI**

ZUW URBEX Sp. z o.o. Oddział w Osieku  
Osiek, ul. Św. Katarzyny 78  
59-300 Lubin  
sekretariat@zuwurubex.pl  
tel. 76 841 04 20

**URBEX**  
ZUW URBEX Sp. z o.o.

Wyposażenie i wykończenie lokalu stanowi przykładową aranżację i ma charakter orientacyjny.  
Powierzchnia oraz układ ścian działowych mogą ulec zmianie w trakcie realizacji inwestycji.  
Powierzchnia lokalu liczona wg normy PN-ISO 9836:2022-07