


BUDYNEK 1



MIESZKANIE B1.M8

INFINITY


1. PIĘTRO/ 66.49 m² / 3 pokoje

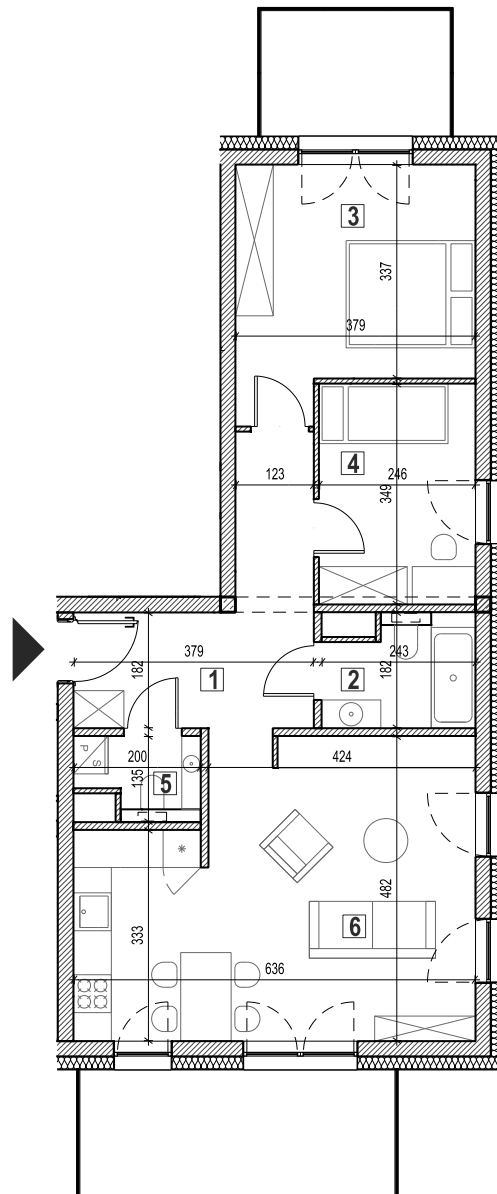

skala 1:120

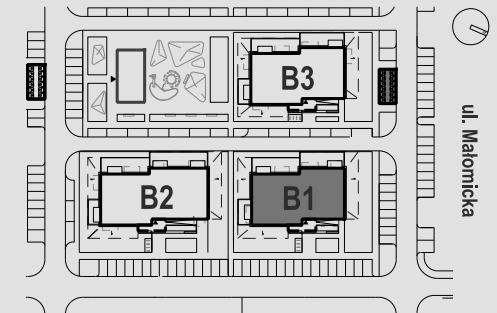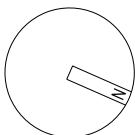

LOKALIZACJA BUDYNKU NA DZIAŁCE

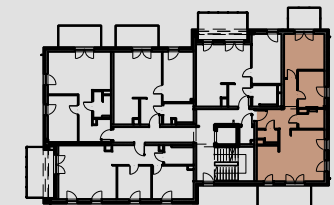

RZUT KONDYGNACJI / 1. piętro

	66,49 m ²
1. PRZEDPOKÓJ	10,42 m ²
2. ŁAZIENKA	3,98 m ²
3. SYPIALNIA	13,72 m ²
4. POKÓJ	8,59 m ²
5. ŁAZIENKA	2,29 m ²
6. POKÓJ DZIENNY Z ANEKSEM KUCH.	27,49 m ²
+ BALKON 1	10,00 m ²
+ BALKON 2	6,00 m ²

ZESTAWIENIE POWIERZCHNI

ZUW URBEX Sp. z o.o. Oddział w Osieku
Osiek, ul. Św. Katarzyny 78
59-300 Lubin
sekretariat@zuwurbex.pl
tel. 76 841 04 20

URBEX
ZUW URBEX Sp. z o.o.

Wypożyczenie i wykończenie lokalu stanowi przykładową aranżację i ma charakter orientacyjny.
Powierzchnia oraz układ ścian działowych mogą ulec zmianie w trakcie realizacji inwestycji.
Powierzchnia lokalu liczona wg normy PN-ISO 9836:2022-07