
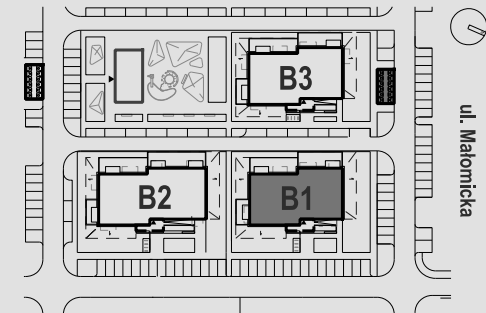


BUDYNEK 1


MIESZKANIE B1.M12

INFINITY

2. PIĘTRO/ 46.90 m² / 2 pokoje

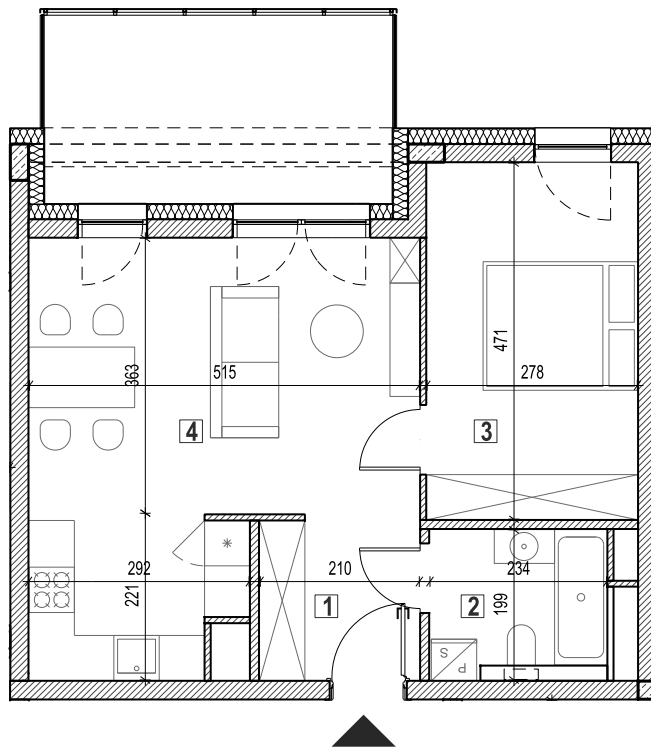

LOKALIZACJA BUDYNKU NA DZIAŁCE

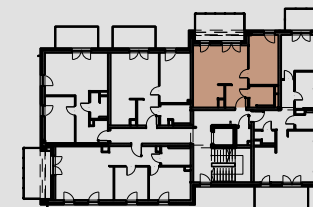

RZUT KONDYGNACJI / 2. piętro

	46.90 m ²
1. PRZEDPOKÓJ	4.58 m ²
2. ŁAZIENKA	4.64 m ²
3. SYPIALNIA	13.11 m ²
4. POKÓJ DZIENNY Z ANEKSEM KUCH.	24.57 m ²
+ BALKON	11.53 m ²

ZESTAWIENIE POWIERZCHNI

ZUW URBEX Sp. z o.o. Oddział w Osieku
Osiek, ul. Św. Katarzyny 78
59-300 Lubin
sekretariat@zuwurbex.pl
tel. 76 841 04 20

URBEX

ZUW URBEX Sp. z o.o.

Wyposażenie i wykończenie lokalu stanowi przykładową aranżację i ma charakter orientacyjny.
Powierzchnia oraz układ ścian działowych mogą ulec zmianie w trakcie realizacji inwestycji.
Powierzchnia lokalu liczona wg normy PN-ISO 9836:2022-07

skala 1:100

