




BUDYNEK 1
MIESZKANIE B1.M13

INFINITY


2. PIĘTRO/ 66.49 m² / 3 pokoje

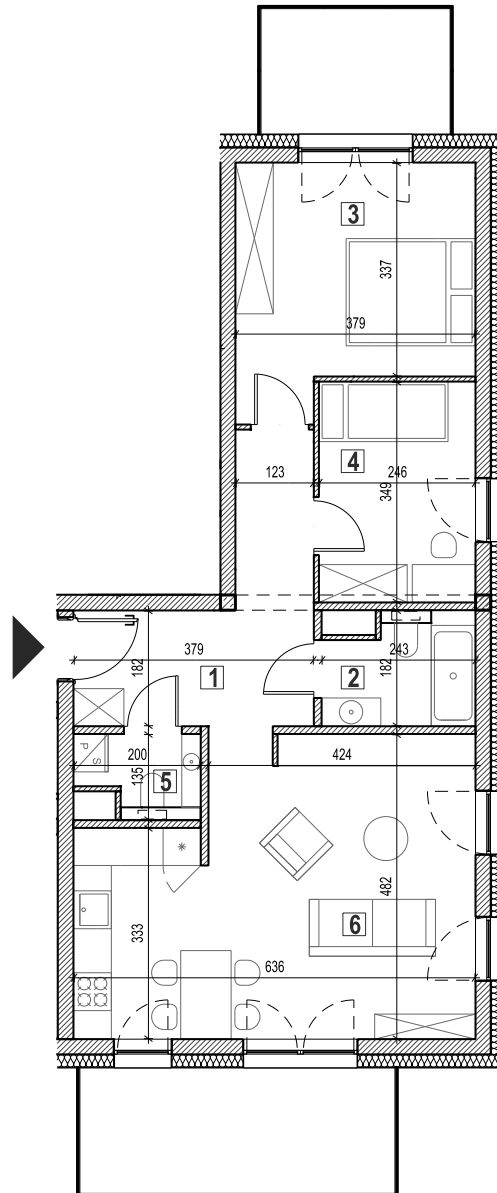

skala 1:120

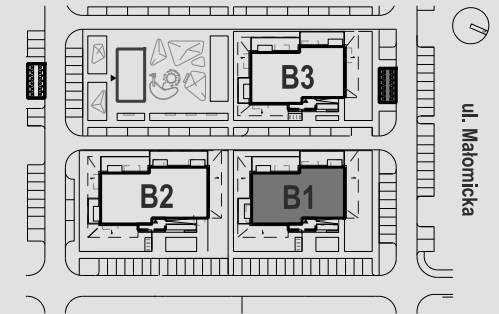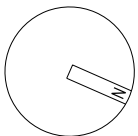

LOKALIZACJA BUDYNKU NA DZIAŁCE

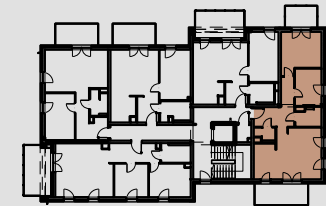

RZUT KONDYGNACJI / 2. piętro

	66.49 m ²
1. PRZEDPOKÓJ	10.42 m ²
2. ŁAZIENKA	3.98 m ²
3. SYPIALNIA	13.72 m ²
4. POKÓJ	8.59 m ²
5. ŁAZIENKA	2.29 m ²
6. POKÓJ DZIENNY Z ANEKSEM KUCH.	27.49 m ²
+ BALKON 1	10.00 m ²
+ BALKON 2	6.00 m ²

ZESTAWIENIE POWIERZCHNI

ZUW URBEX Sp. z o.o. Oddział w Osieku
Osiek, ul. Św. Katarzyny 78
59-300 Lubin
sekretariat@zuwurubex.pl
tel. 76 841 04 20

URBEX
ZUW URBEX Sp. z o.o.

Wyposażenie i wykończenie lokalu stanowi przykładową aranżację i ma charakter orientacyjny.
Powierzchnia oraz układ ścian działowych mogą ulec zmianie w trakcie realizacji inwestycji.
Powierzchnia lokalu liczona wg normy PN-ISO 9836:2022-07