
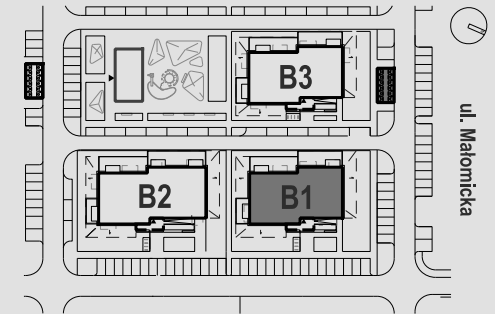



BUDYNEK 1
MIESZKANIE B1.M14

INFINITY

3. PIĘTRO/ 62.13 m² / 3 pokoje

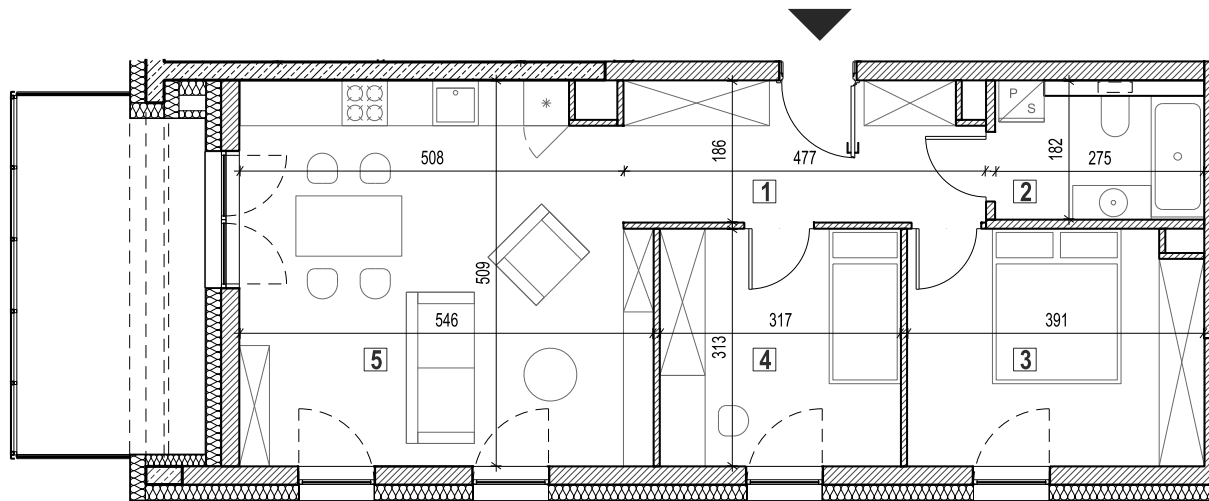


LOKALIZACJA BUDYNKU NA DZIAŁCE

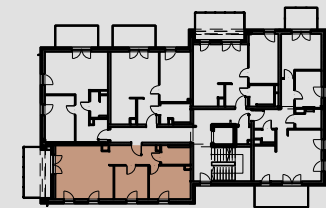

RZUT KONDYGNACJI / 3. piętro

skala 1:100

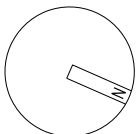

	62.13 m ²
1. PRZEDPOKÓJ	8.67 m ²
2. ŁAZIENKA	5.00 m ²
3. SYPIALNIA	11.98 m ²
4. POKÓJ	9.91 m ²
5. POKÓJ DZIENNY ANEKSEM KUCH.	26.57 m ²
+ BALKON	11.68 m ²

ZESTAWIENIE POWIERZCHNI

ZUW URBEX Sp. z o.o. Oddział w Osieku
Osiek, ul. Św. Katarzyny 78
59-300 Lubin
sekretariat@zuwurubex.pl
tel. 76 841 04 20

URBEX
ZUW URBEX Sp. z o.o.

Wyposażenie i wykończenie lokalu stanowi przykładową aranżację i ma charakter orientacyjny.
Powierzchnia oraz układ ścian działowych mogą ulec zmianie w trakcie realizacji inwestycji.
Powierzchnia lokalu liczona wg normy PN-ISO 9836:2022-07