
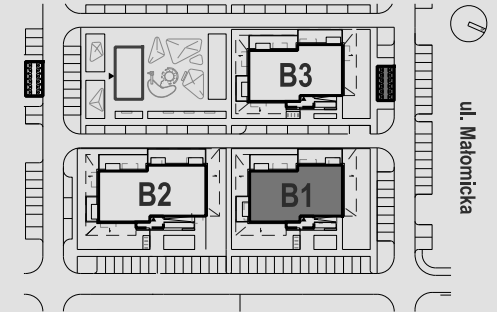



**BUDYNEK 1**  
**MIESZKANIE B1.M15**

**INFINITY**

**3. PIĘTRO/ 48.44 m<sup>2</sup> / 2 pokoje**

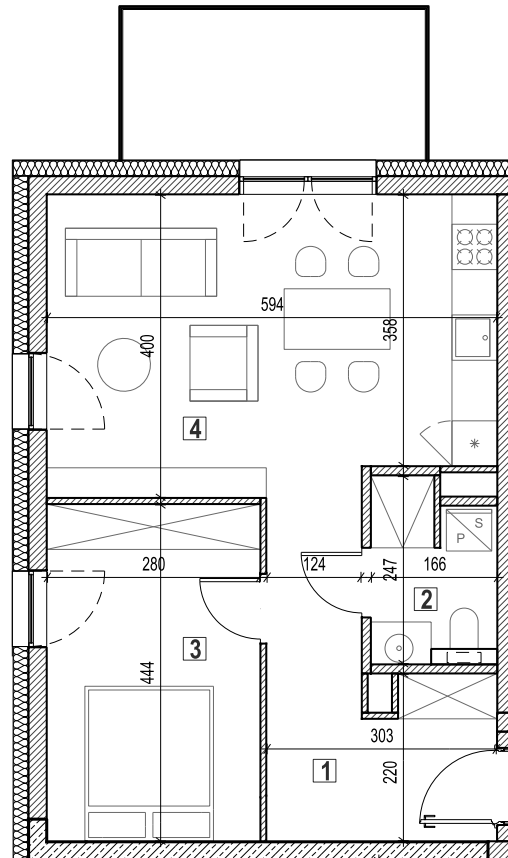


LOKALIZACJA BUDYNKU NA DZIAŁCE

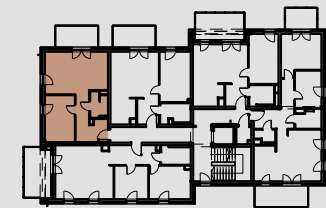

RZUT KONDYGNACJI / 3. piętro

skala 1:100

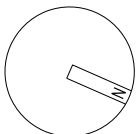

	48.44 m <sup>2</sup>
1. PRZEDPOKÓJ	9.28 m <sup>2</sup>
2. ŁAZIENKA	3.71 m <sup>2</sup>
3. SYPIALNIA	12.47 m <sup>2</sup>
4. POKÓJ DZIENNY Z ANEKSEM KUCH.	22.98 m <sup>2</sup>
+ BALKON	8.00 m <sup>2</sup>

ZESTAWIENIE POWIERZCHNI

ZUW URBEX Sp. z o.o. Oddział w Osieku  
Osiek, ul. Św. Katarzyny 78  
59-300 Lubin  
sekretariat@zuwurbex.pl  
tel. 76 841 04 20

**URBEX**  
ZUW URBEX Sp. z o.o.

Wyposażenie i wykończenie lokalu stanowi przykładową aranżację i ma charakter orientacyjny.  
Powierzchnia oraz układ ścian działowych mogą ulec zmianie w trakcie realizacji inwestycji.  
Powierzchnia lokalu liczona wg normy PN-ISO 9836:2022-07