
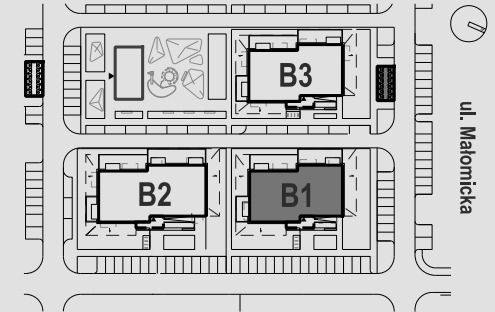



BUDYNEK 1
MIESZKANIE B1.M16

INFINITY

3. PIĘTRO/ 49.11 m² / 2 pokoje

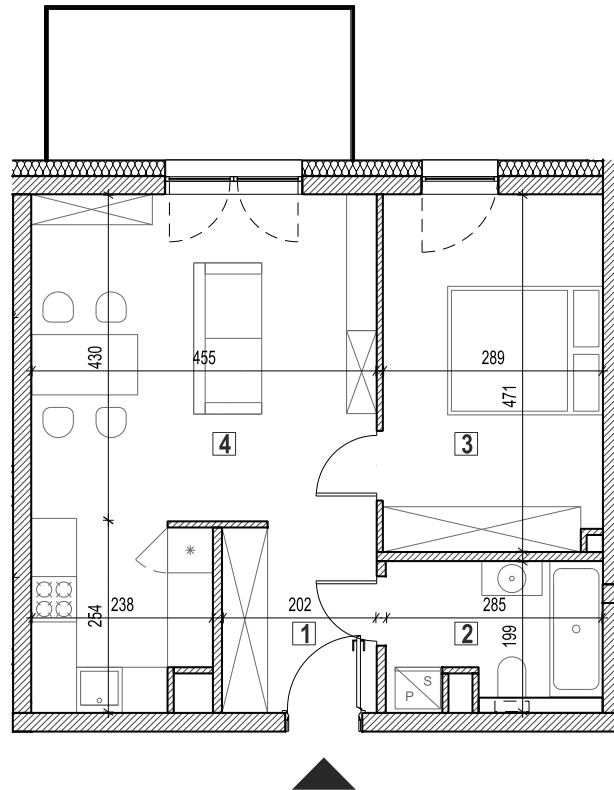


LOKALIZACJA BUDYNKU NA DZIAŁCE

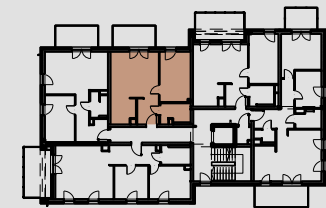

RZUT KONDYGNACJI / 3. piętro

skala 1:100

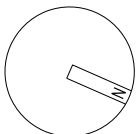

	49.11 m²
1. PRZEDPOKÓJ	5.06 m ²
2. ŁAZIENKA	5.35 m ²
3. SYPIALNIA	13.53 m ²
4. POKÓJ DZIENNY Z ANEKSEM KUCH.	25.17 m ²
+ BALKON	8.00 m ²

ZESTAWIENIE POWIERZCHNI

ZUW URBEX Sp. z o.o. Oddział w Osieku
Osiek, ul. Św. Katarzyny 78
59-300 Lubin
sekretariat@zuwurubex.pl
tel. 76 841 04 20

URBEX
ZUW URBEX Sp. z o.o.

Wyposażenie i wykończenie lokalu stanowi przykładową aranżację i ma charakter orientacyjny.
Powierzchnia oraz układ ścian działowych mogą ulec zmianie w trakcie realizacji inwestycji.
Powierzchnia lokalu liczona wg normy PN-ISO 9836:2022-07