
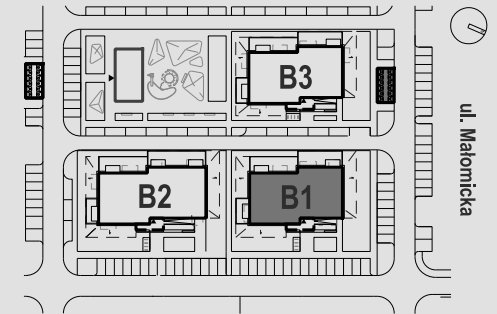


# BUDYNEK 1


## MIESZKANIE B1.M17

# INFINITY

3. PIĘTRO/ 46.90 m<sup>2</sup> / 2 pokoje

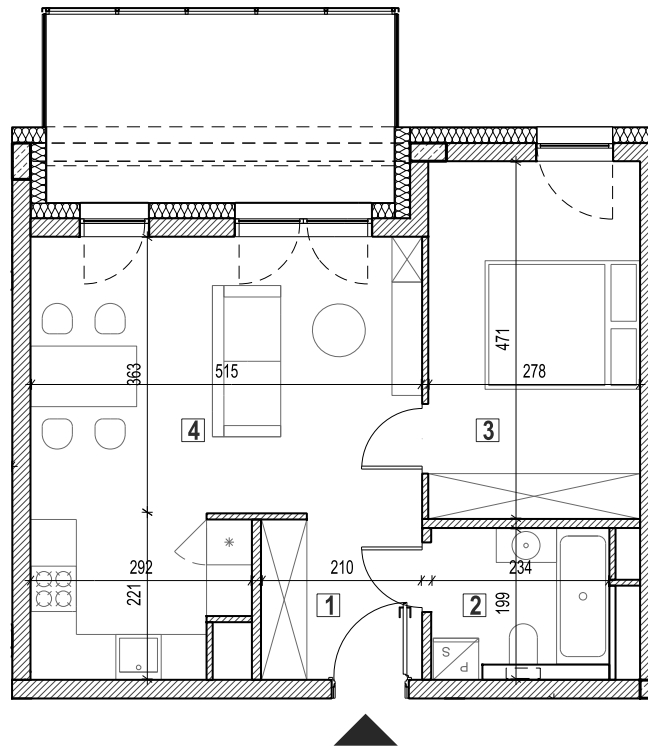


LOKALIZACJA BUDYNKU NA DZIAŁCE

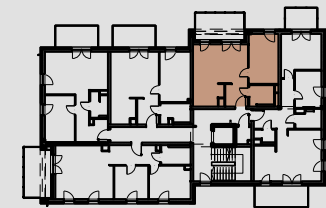

RZUT KONDYGNACJI / 3. piętro

skala 1:100

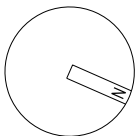

	46.90 m <sup>2</sup>
1. PRZEDPOKÓJ	4.58 m <sup>2</sup>
2. ŁAZIENKA	4.64 m <sup>2</sup>
3. SYPIALNIA	13.11 m <sup>2</sup>
4. POKÓJ DZIENNY Z ANEKSEM KUCH.	24.57 m <sup>2</sup>
+ BALKON	11.53 m <sup>2</sup>

### ZESTAWIENIE POWIERZCHNI

ZUW URBEX Sp. z o.o. Oddział w Osieku  
 Osiek, ul. Św. Katarzyny 78  
 59-300 Lubin  
 sekretariat@zuwurbex.pl  
 tel. 76 841 04 20

**URBEX**  
 ZUW URBEX Sp. z o.o.

Wyposażenie i wykończenie lokalu stanowi przykładową aranżację i ma charakter orientacyjny.  
 Powierzchnia oraz układ ścian działowych mogą ulec zmianie w trakcie realizacji inwestycji.  
 Powierzchnia lokalu liczona wg normy PN-ISO 9836:2022-07