
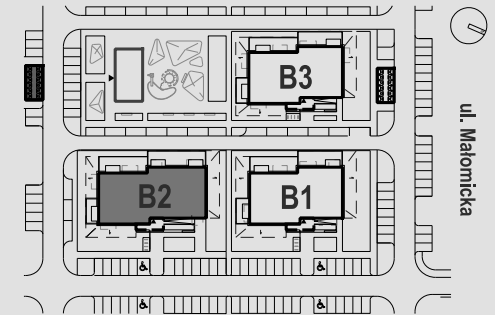



BUDYNEK 2
MIESZKANIE B2.M1

INFINITY

PARTER / 61.98 m² / 3 pokoje

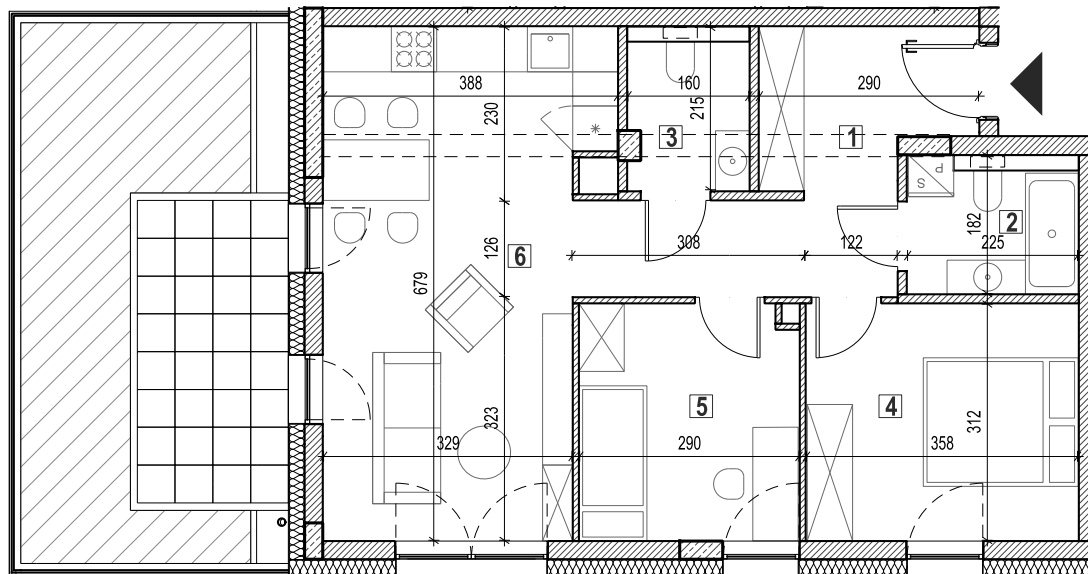


LOKALIZACJA BUDYNKU NA DZIAŁCE

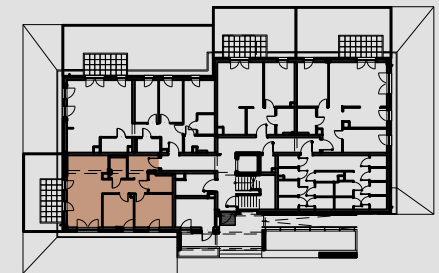

RZUT KONDYGNACJI / partier

skala 1:100

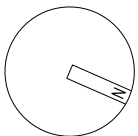

61.98 m²

1. PRZEDPOKÓJ	11,08 m ²
2. ŁAZIENKA	4,09 m ²
3. WC	3,37 m ²
4. SYPIALNIA	11,20 m ²
5. POKÓJ	8,95 m ²
6. POKÓJ DZIENNY Z ANEKSEM KUCH.	23,29 m ²
+ OGRÓDEK	25,31 m ²

ZESTAWIENIE POWIERZCHNI

ZUW URBEX Sp. z o.o. Oddział w Osieku
Osiek, ul. Św. Katarzyny 78
59-300 Lubin
sekretariat@zuwurubex.pl
tel. 76 841 04 20

URBEX
ZUW URBEX Sp. z o.o.

Wyposażenie i wykończenie lokalu stanowi przykładową aranżację i ma charakter orientacyjny.
Powierzchnia oraz układ ścian działowych mogą ulec zmianie w trakcie realizacji inwestycji.
Powierzchnia lokalu liczona wg normy PN-ISO 9836:1997