


BUDYNEK 2



MIESZKANIE B2.M2

INFINITY


PARTER / 89.25 m² / 4 pokoje

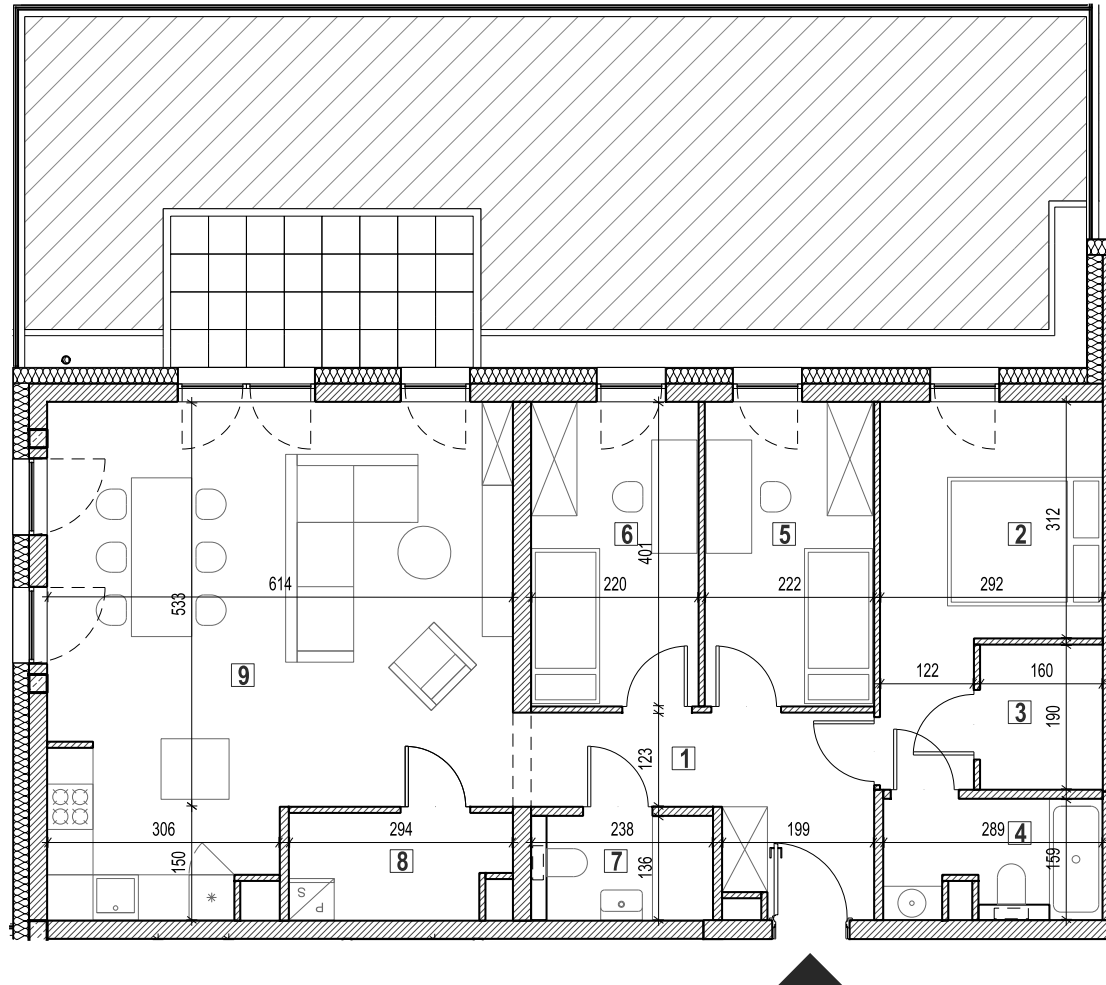

skala 1:100

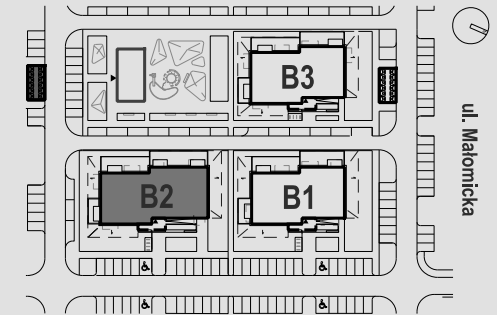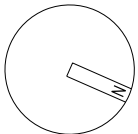

LOKALIZACJA BUDYNKU NA DZIAŁCE

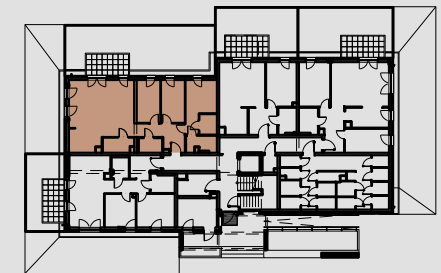

RZUT KONDYGNACJI / partier

	89,25 m ²
1. PRZEDPOKÓJ	8,32 m ²
2. SYPIALNIA	11,53 m ²
3. GARDEROBA	3,05 m ²
4. ŁAZIENKA	4,28 m ²
5. POKÓJ	8,80 m ²
6. POKÓJ	8,90 m ²
7. ŁAZIENKA	3,25 m ²
8. POM. GOSPODARCZE	3,86 m ²
9. POKÓJ DZIENNY Z ANEKSEM KUCHN.	37,26 m ²
+ OGRÓDEK	65,15 m ²

ZESTAWIENIE POWIERZCHNI

ZUW URBEX Sp. z o.o. Oddział w Osieku
Osiek, ul. Św. Katarzyny 78
59-300 Lubin
sekretariat@zuwurubex.pl
tel. 76 841 04 20

URBEX
ZUW URBEX Sp. z o.o.

Wyposażenie i wykończenie lokalu stanowi przykładową aranżację i ma charakter orientacyjny. Powierzchnia oraz układ ścian działowych mogą ulec zmianie w trakcie realizacji inwestycji. Powierzchnia lokalu liczona wg normy PN-ISO 9836:1997