
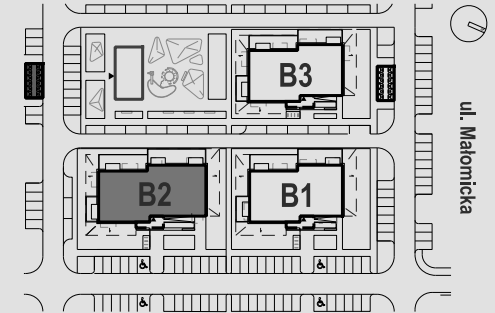



BUDYNEK 2
MIESZKANIE B2.M3

INFINITY

PARTER / 47.31 m² / 2 pokoje

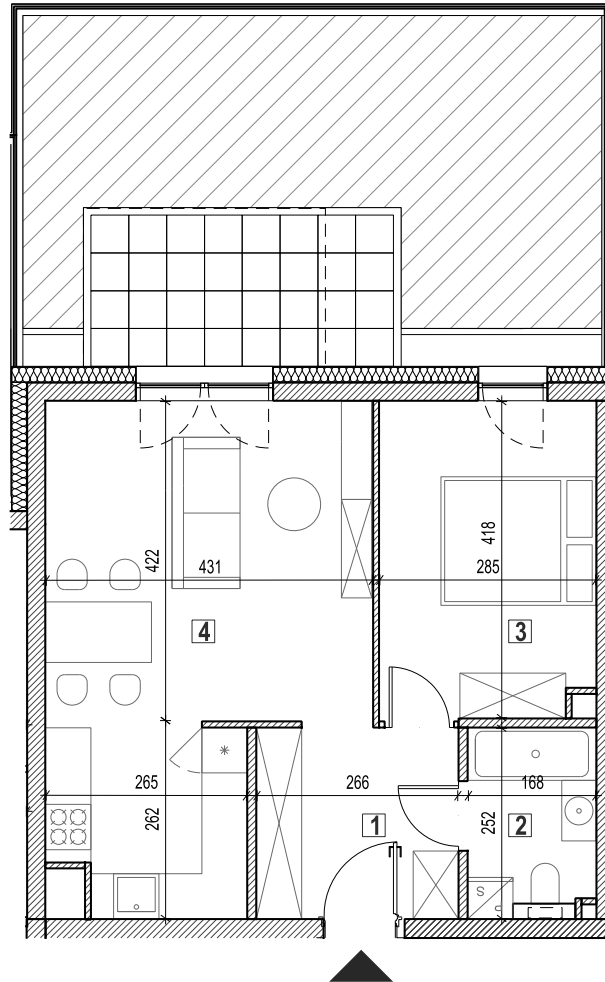


LOKALIZACJA BUDYNKU NA DZIAŁCE

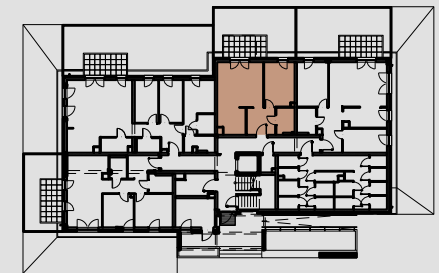

RZUT KONDYGNACJI / parter

skala 1:100

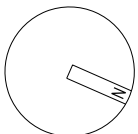

| | 47,31 m ² |
|----------------------------------|----------------------|
| 1. PRZEDPOKÓJ | 6,68 m ² |
| 2. ŁAZIENKA | 4,16 m ² |
| 3. SYPIALNIA | 11,77 m ² |
| 4. POKÓJ DZIENNY Z ANEKSEM KUCH. | 24,70 m ² |
| + OGRÓDEK | 35,52 m ² |

ZESTAWIENIE POWIERZCHNI

ZUW URBEX Sp. z o.o. Oddział w Osieku
Osiek, ul. Św. Katarzyny 78
59-300 Lubin
sekretariat@zuwurubex.pl
tel. 76 841 04 20

URBEX
ZUW URBEX Sp. z o.o.

Wyposażenie i wykończenie lokalu stanowi przykładową aranżację i ma charakter orientacyjny.
Powierzchnia oraz układ ścian działowych mogą ulec zmianie w trakcie realizacji inwestycji.
Powierzchnia lokalu liczona wg normy PN-ISO 9836:1997