
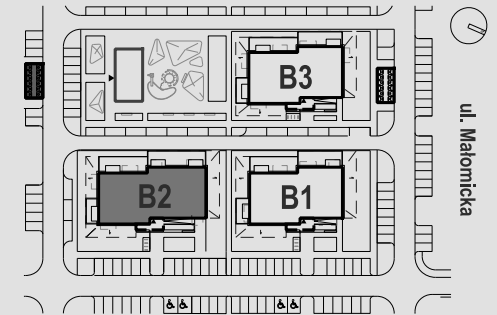


# BUDYNEK 2


## MIESZKANIE B2.M7

# INFINITY

1. PIĘTRO / 49.28 m<sup>2</sup> / 2 pokoje

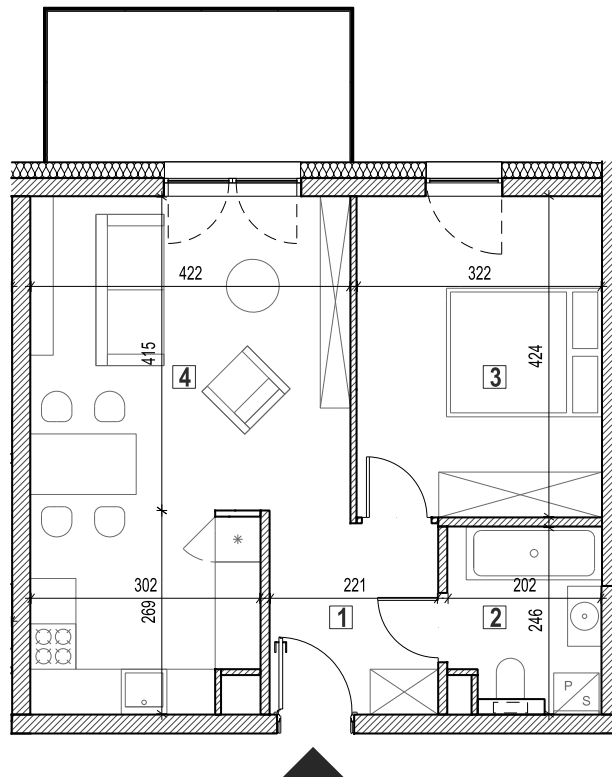

LOKALIZACJA BUDYNKU NA DZIAŁCE

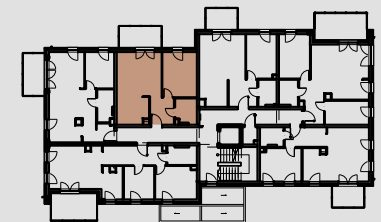

RZUT KONDYGNACJI / 1. piętro

	49,28 m <sup>2</sup>
1. PRZEDPOKÓJ	5,74 m <sup>2</sup>
2. ŁAZIENKA	4,73 m <sup>2</sup>
3. SYPIALNIA	13,63 m <sup>2</sup>
4. POKÓJ DZIENNY Z ANEKSEM KUCH.	25,18 m <sup>2</sup>
+ BALKON	8,00 m <sup>2</sup>

### ZESTAWIENIE POWIERZCHNI

ZUW URBEX Sp. z o.o. Oddział w Osieku  
Osiek, ul. Św. Katarzyny 78  
59-300 Lubin  
sekretariat@zuwurubex.pl  
tel. 76 841 04 20

**URBEX**  
ZUW URBEX Sp. z o.o.

Wyposażenie i wykończenie lokalu stanowi przykładową aranżację i ma charakter orientacyjny. Powierzchnia oraz układ ścian działowych mogą ulec zmianie w trakcie realizacji inwestycji. Powierzchnia lokalu liczona wg normy PN-ISO 9836:1997

skala 1:100

