
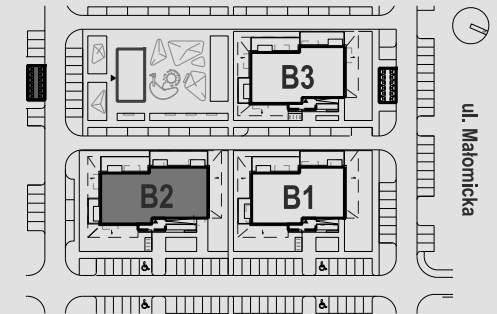


BUDYNEK 2


MIESZKANIE B2.M10

INFINITY

1. PIĘTRO / 49.90 m² / 2 pokoje

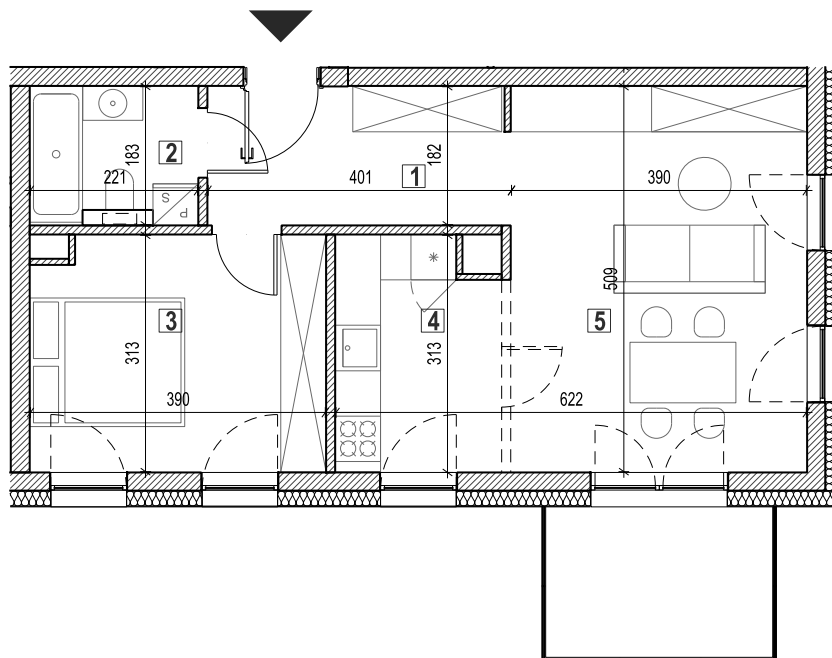

LOKALIZACJA BUDYNKU NA DZIAŁCE

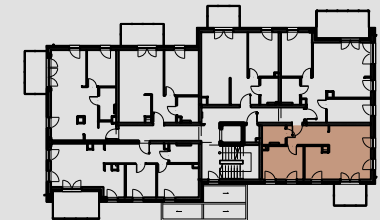

RZUT KONDYGNACJI / 1. piętro

	49,90 m ²
1. PRZEDPOKÓJ	7,26 m ²
2. ŁAZIENKA	4,04 m ²
3. SYPIALNIA	11,95 m ²
4. KUCHNIA	6,81 m ²
5. POKÓJ DZIENNY	19,84 m ²
+ BALKON	6,00 m ²

ZESTAWIENIE POWIERZCHNI

ZUW URBEX Sp. z o.o. Oddział w Osieku
Osiek, ul. Św. Katarzyny 78
59-300 Lubin
sekretariat@zuwurbex.pl
tel. 76 841 04 20

URBEX
ZUW URBEX Sp. z o.o.

Wyposażenie i wykończenie lokalu stanowi przykładową aranżację i ma charakter orientacyjny.
Powierzchnia oraz układ ścian działowych mogą ulec zmianie w trakcie realizacji inwestycji.
Powierzchnia lokalu liczona wg normy PN-ISO 9836:1997

skala 1:100

