




**BUDYNEK 2**  
MIESZKANIE B2.M15

**INFINITY**


**2. PIĘTRO / 59.90 m<sup>2</sup> / 3 pokoje**

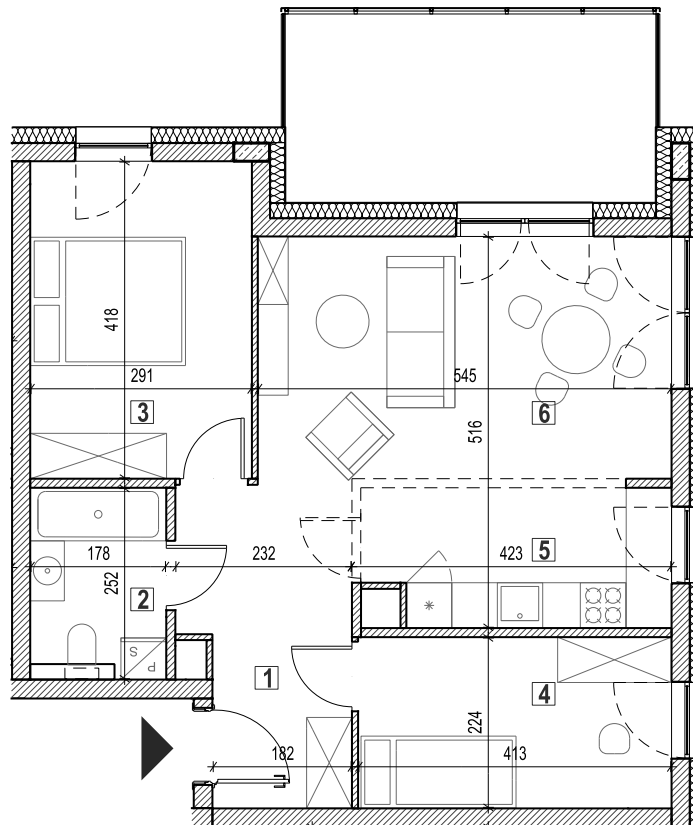

skala 1:100

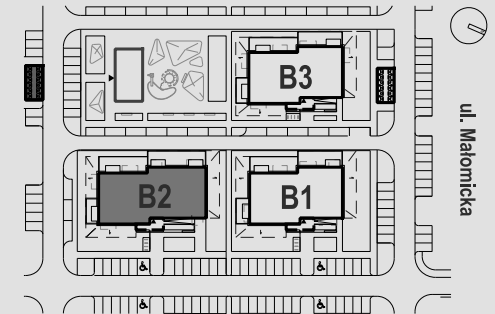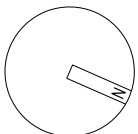

LOKALIZACJA BUDYNKU NA DZIAŁCE

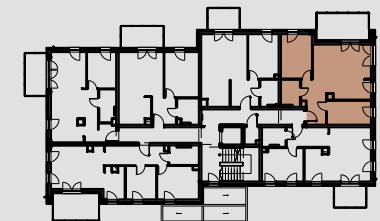

RZUT KONDYGNACJI / 2. piętro

	59,90 m <sup>2</sup>
1. PRZEDPOKÓJ	8,73 m <sup>2</sup>
2. ŁAZIENKA	4,47 m <sup>2</sup>
3. SYPIALNIA	12,16 m <sup>2</sup>
4. POKÓJ	9,24 m <sup>2</sup>
5. KUCHNIA	7,82 m <sup>2</sup>
6. POKÓJ DZIENNY	17,48 m <sup>2</sup>
+ BALKON	12,26 m <sup>2</sup>

ZESTAWIENIE POWIERZCHNI

ZUW URBEX Sp. z o.o. Oddział w Osieku  
Osiek, ul. Św. Katarzyny 78  
59-300 Lubin  
sekretariat@zuwurubex.pl  
tel. 76 841 04 20

**URBEX**

ZUW URBEX Sp. z o.o.

Wyposażenie i wykończenie lokalu stanowi przykładową aranżację i ma charakter orientacyjny.  
Powierzchnia oraz układ ścian działowych mogą ulec zmianie w trakcie realizacji inwestycji.  
Powierzchnia lokalu liczona wg normy PN-ISO 9836:1997