
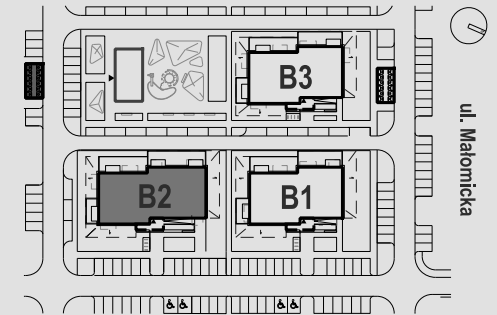



BUDYNEK 2
MIESZKANIE B2.M18

INFINITY

3. PIĘTRO / 50.04 m² / 2 pokoje

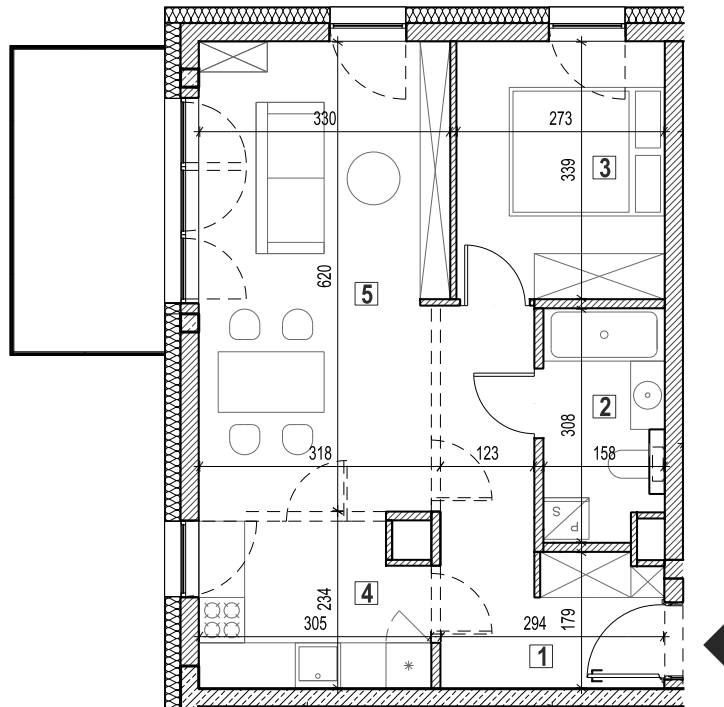


LOKALIZACJA BUDYNKU NA DZIAŁCE

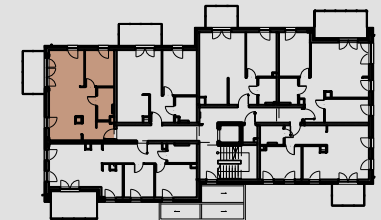

RZUT KONDYGNACJI / 3. piętro

skala 1:100

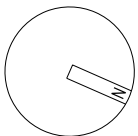

	50,04 m ²
1. PRZEDPOKÓJ	9,09 m ²
2. ŁAZIENKA	4,70 m ²
3. SYPIALNIA	9,27 m ²
4. KUCHNIA	6,85 m ²
5. POKÓJ DZIENNY	20,13 m ²
+ BALKON	8,00 m ²

ZESTAWIENIE POWIERZCHNI

ZUW URBEX Sp. z o.o. Oddział w Osieku
Osiek, ul. Św. Katarzyny 78
59-300 Lubin
sekretariat@zuwurubex.pl
tel. 76 841 04 20

URBEX

ZUW URBEX Sp. z o.o.

Wyposażenie i wykończenie lokalu stanowią przykładową aranżację i ma charakter orientacyjny.
Powierzchnia oraz układ ścian działowych mogą ulec zmianie w trakcie realizacji inwestycji.
Powierzchnia lokalu liczona wg normy PN-ISO 9836:1997