




BUDYNEK 2
MIESZKANIE B2.M21

INFINITY


3. PIĘTRO / 59.90 m² / 3 pokoje

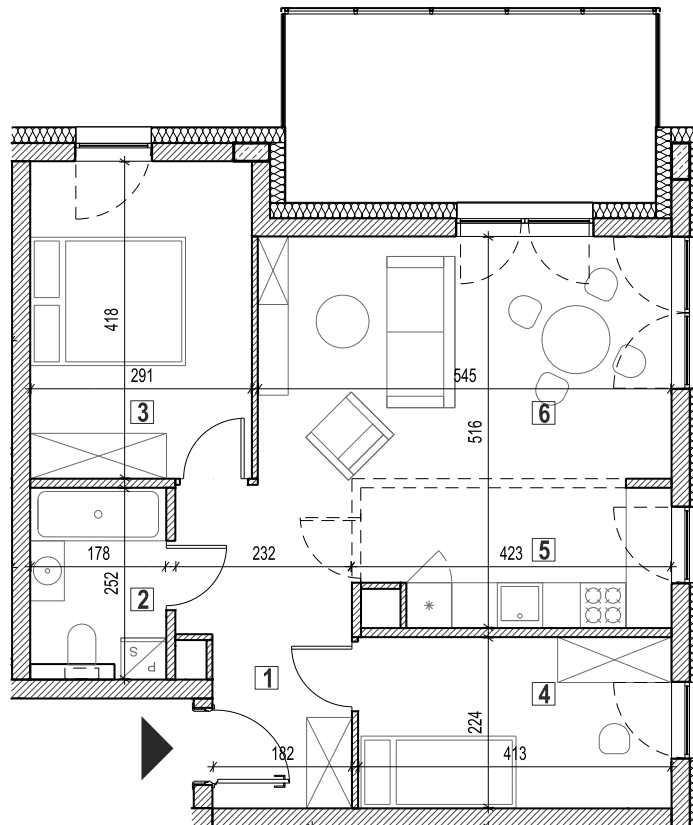

skala 1:100

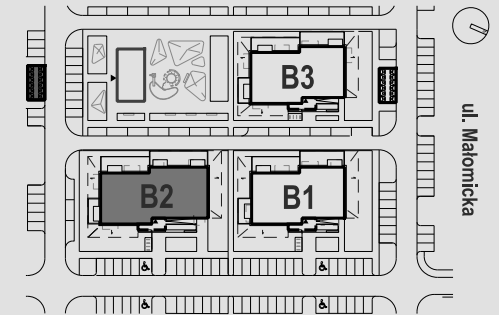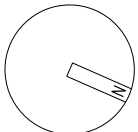

LOKALIZACJA BUDYNKU NA DZIAŁCE

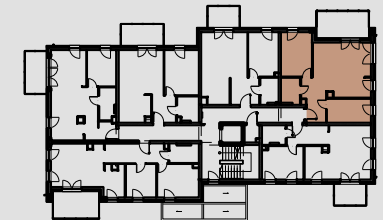

RZUT KONDYGNACJI / 3. piętro

	59,90 m ²
1. PRZEDPOKÓJ	8,73 m ²
2. ŁAZIENKA	4,47 m ²
3. SYPIALNIA	12,16 m ²
4. POKÓJ	9,24 m ²
5. KUCHNIA	7,82 m ²
6. POKÓJ DZIENNY	17,48 m ²
+ BALKON	12,26 m ²

ZESTAWIENIE POWIERZCHNI

ZUW URBEX Sp. z o.o. Oddział w Osieku
Osiek, ul. Św. Katarzyny 78
59-300 Lubin
sekretariat@zuwurubex.pl
tel. 76 841 04 20

URBEX

ZUW URBEX Sp. z o.o.

Wyposażenie i wykończenie lokalu stanowi przykładową aranżację i ma charakter orientacyjny.
Powierzchnia oraz układ ścian działowych mogą ulec zmianie w trakcie realizacji inwestycji.
Powierzchnia lokalu liczona wg normy PN-ISO 9836:1997