
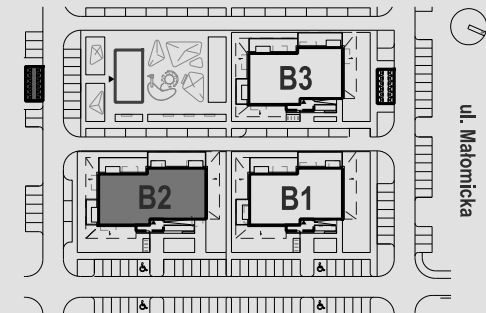


# BUDYNEK 2


## MIESZKANIE B2.M22

# INFINITY

3. PIĘTRO / 49.90 m<sup>2</sup> / 2 pokoje

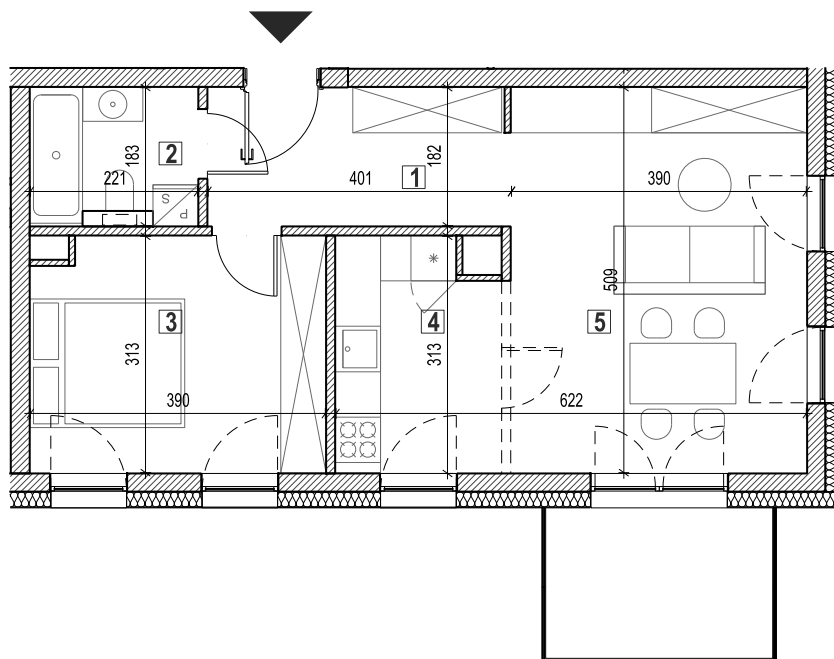

LOKALIZACJA BUDYNKU NA DZIAŁCE

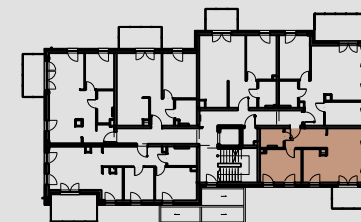

RZUT KONDYGNACJI / 3. piętro

	49,90 m <sup>2</sup>
1. PRZEDPOKÓJ	7,26 m <sup>2</sup>
2. ŁAZIENKA	4,04 m <sup>2</sup>
3. SYPIALNIA	11,95 m <sup>2</sup>
4. KUCHNIA	6,81 m <sup>2</sup>
5. POKÓJ DZIENNY	19,84 m <sup>2</sup>
+ BALKON	6,00 m <sup>2</sup>

### ZESTAWIENIE POWIERZCHNI

ZUW URBEX Sp. z o.o. Oddział w Osieku  
Osiek, ul. Św. Katarzyny 78  
59-300 Lubin  
sekretariat@zuwurubex.pl  
tel. 76 841 04 20

**URBEX**

ZUW URBEX Sp. z o.o.

Wyposażenie i wykończenie lokalu stanowi przykładową aranżację i ma charakter orientacyjny.  
Powierzchnia oraz układ ścian działowych mogą ulec zmianie w trakcie realizacji inwestycji.  
Powierzchnia lokalu liczona wg normy PN-ISO 9836:1997

skala 1:100

