
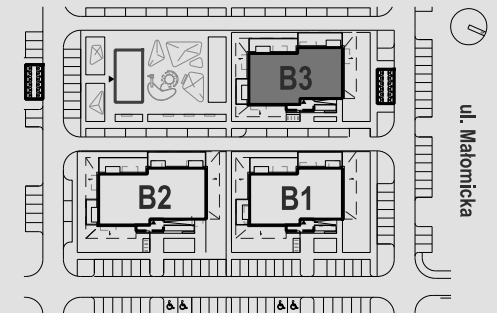


BUDYNEK 3


MIESZKANIE B3.M1

INFINITY

PARTER / 61.94 m² / 3 pokoje

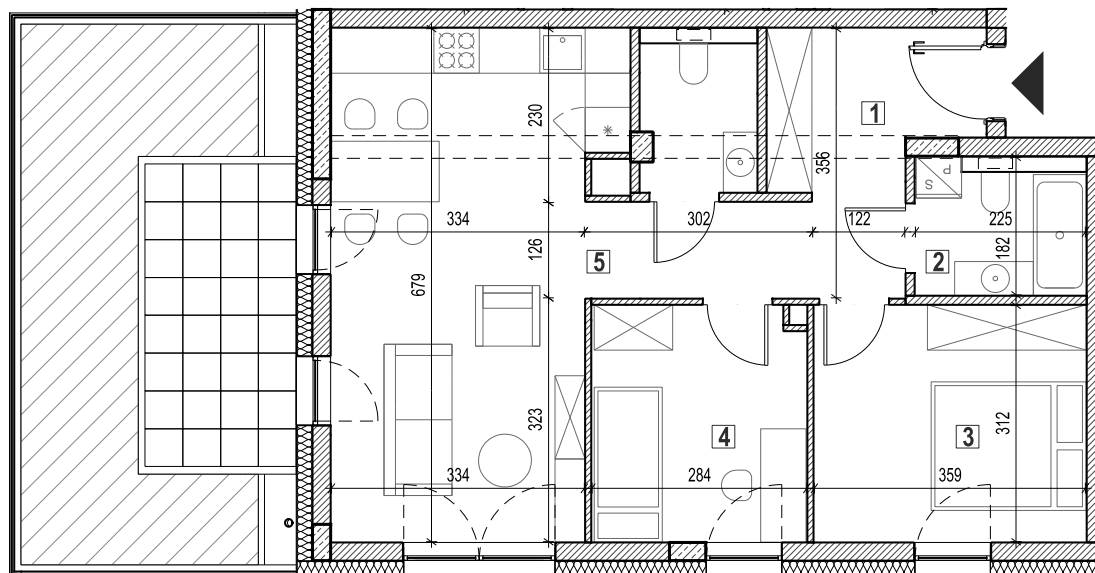

LOKALIZACJA BUDYNKU NA DZIAŁCE

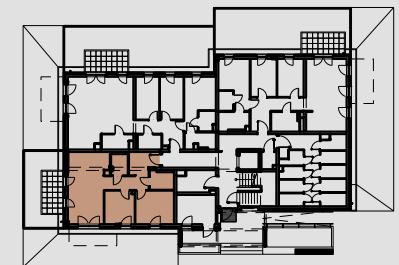

RZUT KONDYGNACJI / parter

	61.94 m ²
1. PRZEDPOKÓJ	10.97 m ²
2. ŁAZIENKA	4.09 m ²
3. WC	3.25 m ²
4. SYPIALNIA	11.20 m ²
5. POKÓJ	8.76 m ²
6. POKÓJ DZIENNY Z ANEKSEM KUCH.	23.67 m ²
+ OGRÓDEK	26.03 m ²

ZESTAWIENIE POWIERZCHNI

ZUW URBEX Sp. z o.o. Oddział w Osieku
Osiek, ul. Św. Katarzyny 78
59-300 Lubin
sekretariat@zuwurbex.pl
tel. 76 841 04 20

URBEX
ZUW URBEX Sp. z o.o.

Wypożyczenie i wykończenie lokalu stanowi przykładową aranżację i ma charakter orientacyjny.
Powierzchnia oraz układ ścian działowych mogą ulec zmianie w trakcie realizacji inwestycji.
Powierzchnia lokalu liczona wg normy PN-ISO 9836:1997

skala 1:100

