


BUDYNEK 3



MIESZKANIE B3.M2

PARTER / 88.87 m² / 4 pokoje


INFINITY

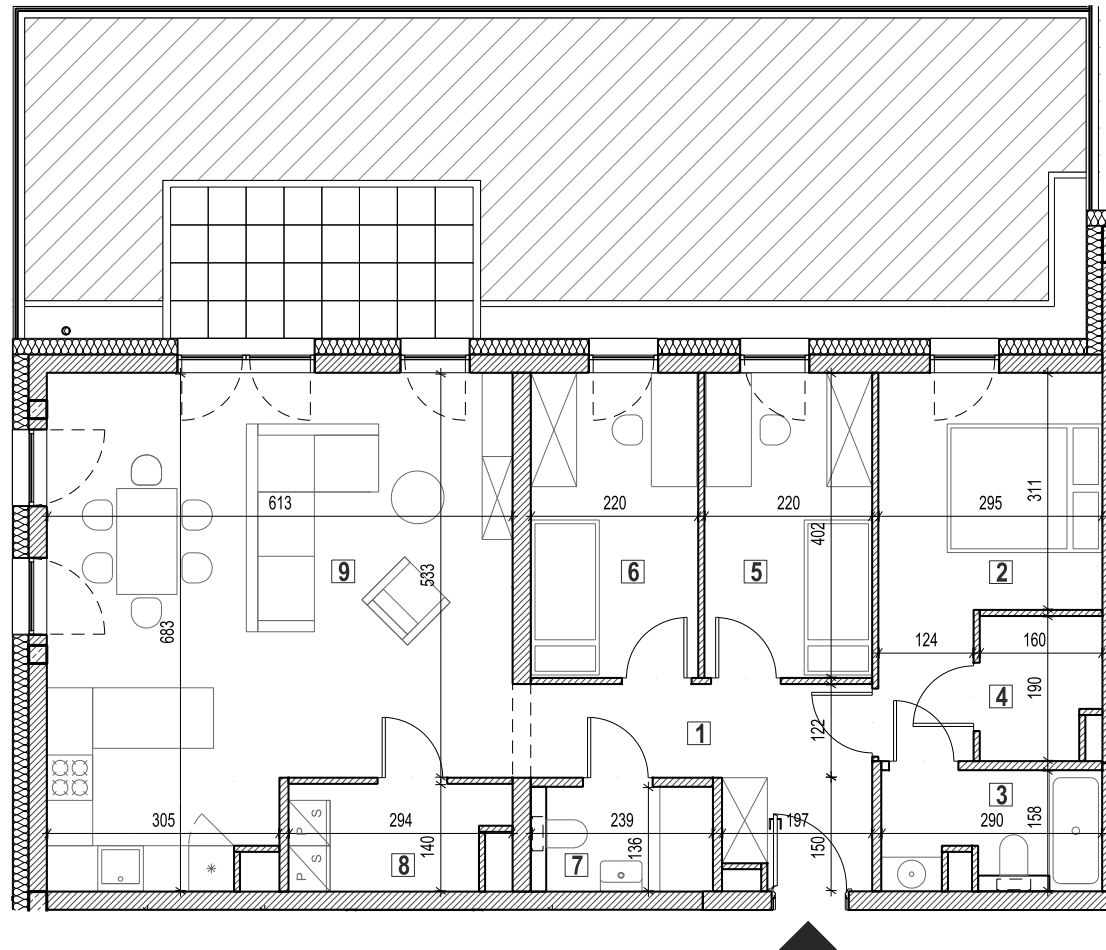

skala 1:100

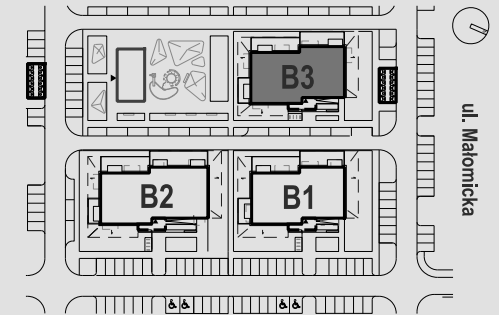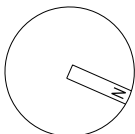

LOKALIZACJA BUDYNKU NA DZIAŁCE

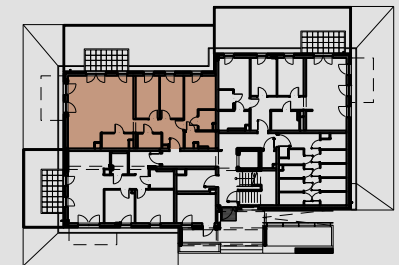

RZUT KONDYGNACJI / parter

	88.87 m ²
1. PRZEDPOKÓJ	8.53 m ²
2. SYPIALNIA	11.65 m ²
3. ŁAZIENKA	4.28 m ²
4. GARDEROBA	2.84 m ²
5. POKÓJ	8.83 m ²
6. POKÓJ	8.81 m ²
7. ŁAZIENKA	3.26 m ²
8. POM. GOSPODARCZE	3.75 m ²
9. POKÓJ DZIENNY Z ANEKSEM KUCH.	36.92 m ²
+ OGRÓDEK	59.53 m ²

ZESTAWIENIE POWIERZCHNI

ZUW URBEX Sp. z o.o. Oddział w Osieku
Osiek, ul. Św. Katarzyny 78
59-300 Lubin
sekretariat@zuwurbex.pl
tel. 76 841 04 20

URBEX
ZUW URBEX Sp. z o.o.

Wypożyczenie i wykończenie lokalu stanowi przykładową aranżację i ma charakter orientacyjny.
Powierzchnia oraz układ ścian działowych mogą ulec zmianie w trakcie realizacji inwestycji.
Powierzchnia lokalu liczona wg normy PN-ISO 9836:1997