


BUDYNEK 3



MIESZKANIE B3.M3

INFINITY


PARTER / 77.08 m² / 4 pokoje

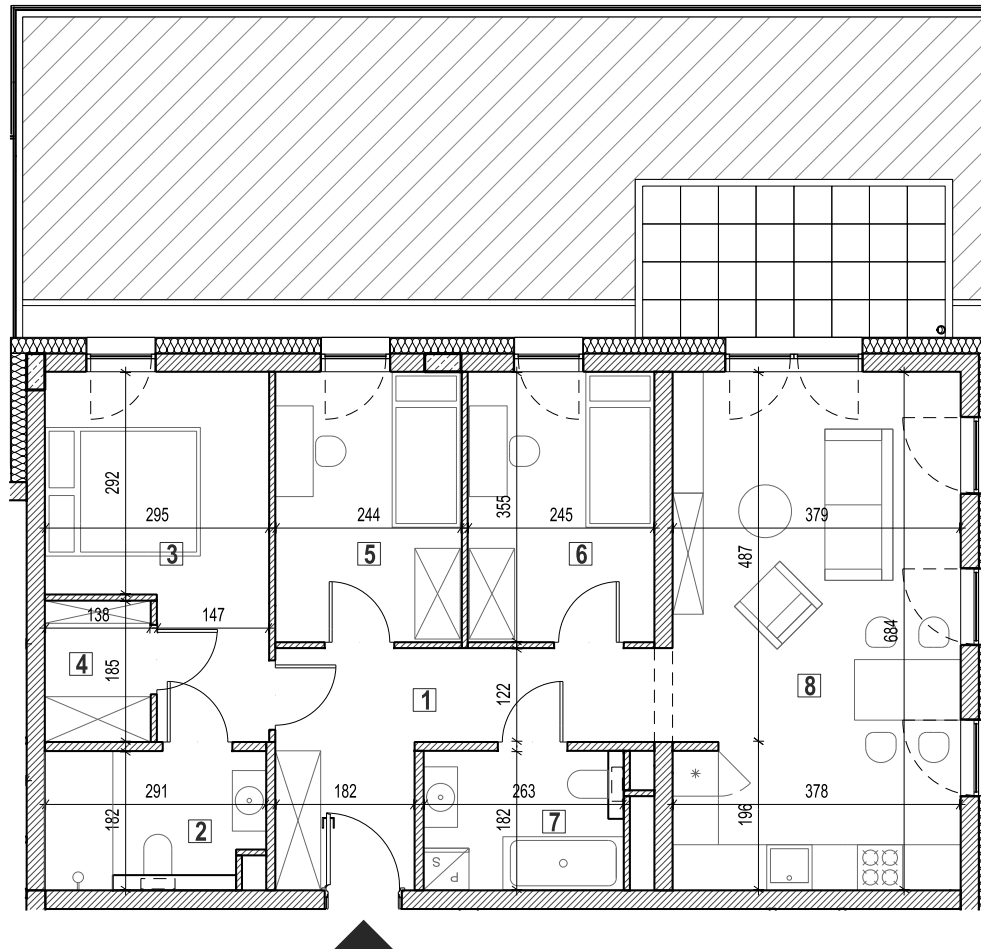

skala 1:100

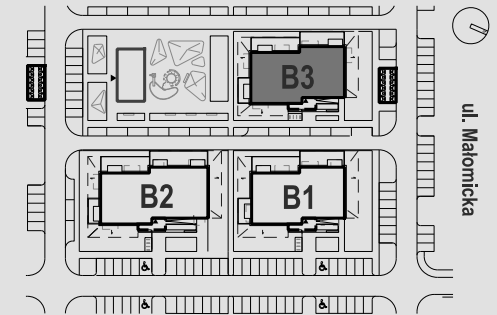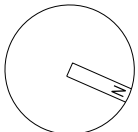

LOKALIZACJA BUDYNKU NA DZIAŁCE

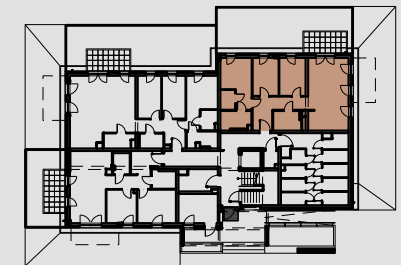

RZUT KONDYGNACJI / parter

LOKAL MIESZKALNY	M4,1	77.08 m ²
1. PRZEDPOKÓJ		9.98 m ²
2. ŁAZIENKA		5.08 m ²
3. SYPIALNIA		11.48 m ²
4. GARDEROBA		2.55 m ²
5. POKÓJ 1		8.69 m ²
6. POKÓJ 2		8.71 m ²
7. ŁAZIENKA		4.79 m ²
8. SALON Z ANEKSEM KUCH.		25.80 m ²
+ OGRÓDEK		53.85 m ²

ZESTAWIENIE POWIERZCHNI

ZUW URBEX Sp. z o.o. Oddział w Osieku
Osiek, ul. Św. Katarzyny 78
59-300 Lubin
sekretariat@zuwurbex.pl
tel. 76 841 04 20

URBEX
ZUW URBEX Sp. z o.o.

Wypożyczenie i wykończenie lokalu stanowi przykładową aranżację i ma charakter orientacyjny.
Powierzchnia oraz układ ścian działowych mogą ulec zmianie w trakcie realizacji inwestycji.
Powierzchnia lokalu liczona wg normy PN-ISO 9836:1997