
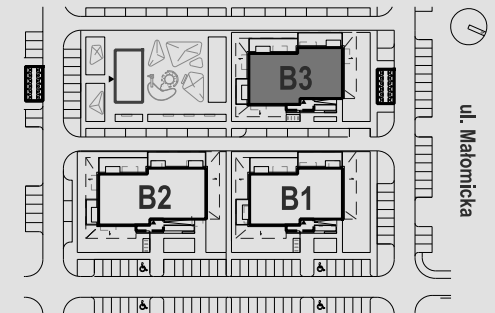


BUDYNEK 3


MIESZKANIE B3.M5

INFINITY

1. PIĘTRO / 49.95 m² / 2 pokoje

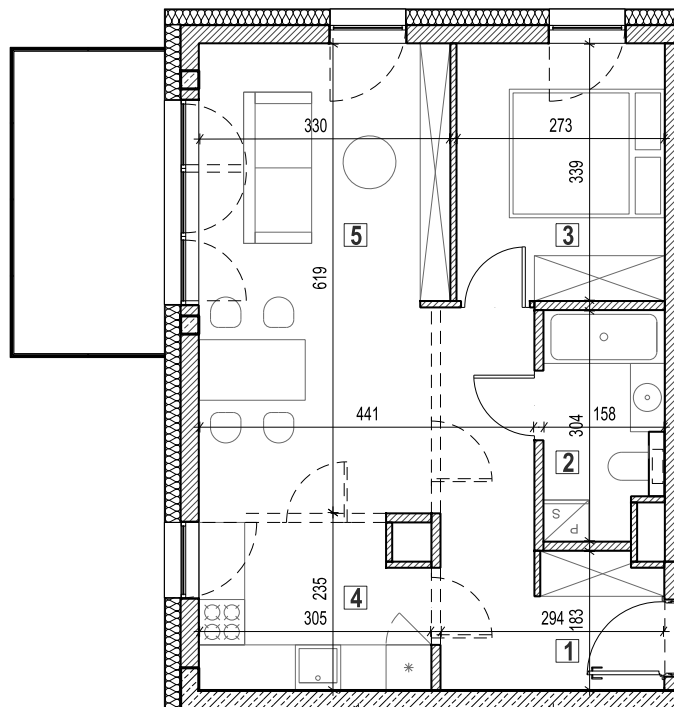

LOKALIZACJA BUDYNKU NA DZIAŁCE

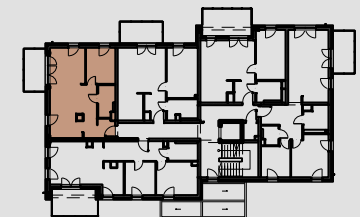

RZUT KONDYGNACJI / 1.piętro

	49.95 m ²
1. PRZEDPOKÓJ	9.15 m ²
2. ŁAZIENKA	4.55 m ²
3. SYPIALNIA	9.27 m ²
4. KUCHNIA	6.86 m ²
5. POKÓJ DZIENNY	20.12 m ²
+ BALKON	8.00 m ²

ZESTAWIENIE POWIERZCHNI

ZUW URBEX Sp. z o.o. Oddział w Osieku
Osiek, ul. Św. Katarzyny 78
59-300 Lubin
sekretariat@zuwurbex.pl
tel. 76 841 04 20

URBEX
ZUW URBEX Sp. z o.o.

Wypożyczenie i wykończenie lokalu stanowi przykładową aranżację i ma charakter orientacyjny.
Powierzchnia oraz układ ścian działowych mogą ulec zmianie w trakcie realizacji inwestycji.
Powierzchnia lokalu liczona wg normy PN-ISO 9836:1997

skala 1:100

