


BUDYNEK 3



MIESZKANIE B3.M6

INFINITY


1. PIĘTRO / 48.95 m² / 2 pokoje

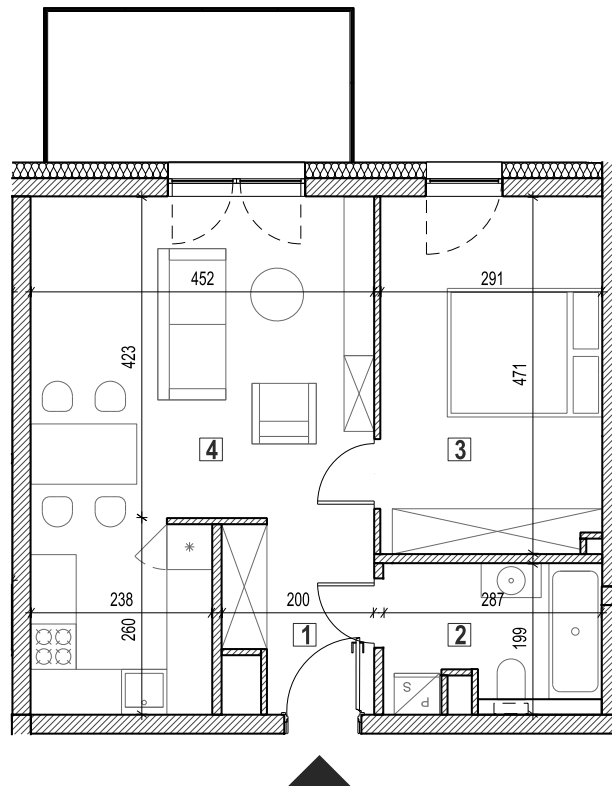

skala 1:100

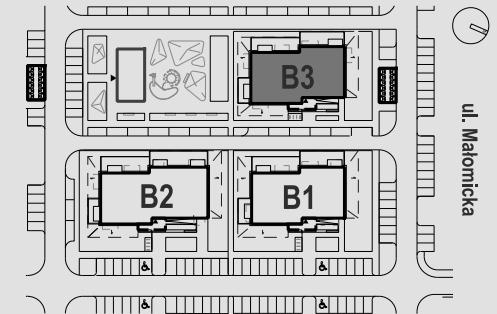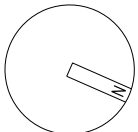

LOKALIZACJA BUDYNKU NA DZIAŁCE

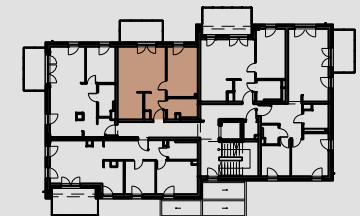

RZUT KONDYGNACJI / 1.piętro

	48,95 m ²
1. PRZEDPOKÓJ	4,61 m ²
2. ŁAZIENKA	5,40 m ²
3. SYPIALNIA	13,64 m ²
4. POKÓJ DZIENNY Z ANEKSEM KUCH.	25,30 m ²
+ BALKON	8,00 m ²

ZESTAWIENIE POWIERZCHNI

ZUW URBEX Sp. z o.o. Oddział w Osieku
Osiek, ul. Św. Katarzyny 78
59-300 Lubin
sekretariat@zuwurbex.pl
tel. 76 841 04 20

URBEX
ZUW URBEX Sp. z o.o.

Wypożyczenie i wykończenie lokalu stanowi przykładową aranżację i ma charakter orientacyjny.
Powierzchnia oraz układ ścian działowych mogą ulec zmianie w trakcie realizacji inwestycji.
Powierzchnia lokalu liczona wg normy PN-ISO 9836:1997