




**BUDYNEK 3**  
MIESZKANIE B3.M7

**INFINITY**


**1. PIĘTRO / 46.83 m<sup>2</sup> / 2 pokoje**

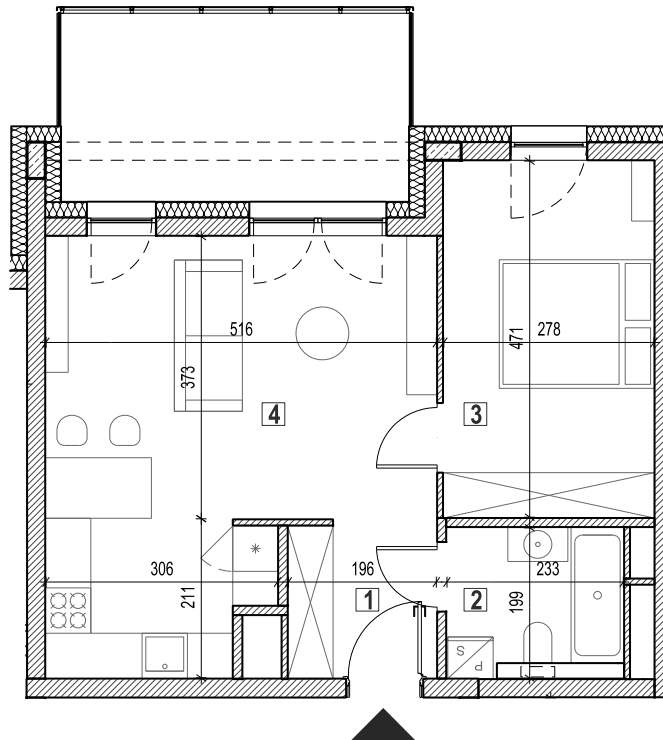

skala 1:100

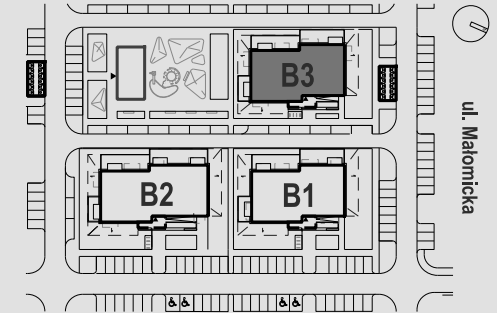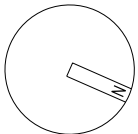

LOKALIZACJA BUDYNKU NA DZIAŁCE

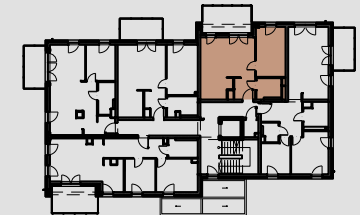

RZUT KONDYGNACJI / 1. piętro

	46.83 m <sup>2</sup>
1. PRZEDPOKÓJ	4.05 m <sup>2</sup>
2. ŁAZIENKA	4.64 m <sup>2</sup>
3. SYPIALNIA	13.08 m <sup>2</sup>
4. POKÓJ DZIENNY Z ANEKSEM KUCH.	25.06 m <sup>2</sup>
+ BALKON	11.44 m <sup>2</sup>

ZESTAWIENIE POWIERZCHNI

ZUW URBEX Sp. z o.o. Oddział w Osieku  
Osiek, ul. Św. Katarzyny 78  
59-300 Lubin  
sekretariat@zuwurubex.pl  
tel. 76 841 04 20

**URBEX**

ZUW URBEX Sp. z o.o.

Wyposażenie i wykończenie lokalu stanowią przykładową aranżację i mają charakter orientacyjny. Powierzchnia oraz układ ścian działowych mogą ulec zmianie w trakcie realizacji inwestycji. Powierzchnia lokalu liczona wg normy PN-ISO 9836:1997