


# BUDYNEK 3



## MIESZKANIE B3.M8

# INFINITY


1. PIĘTRO / 66.41 m<sup>2</sup> / 3 pokoje

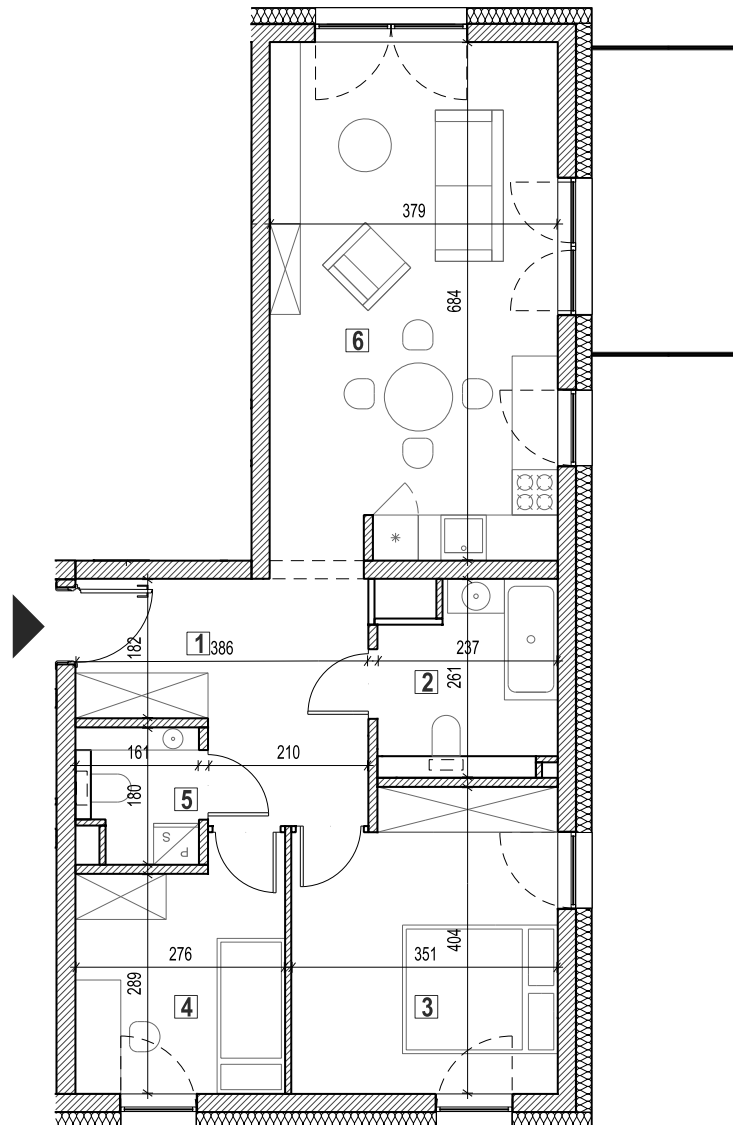

skala 1:100

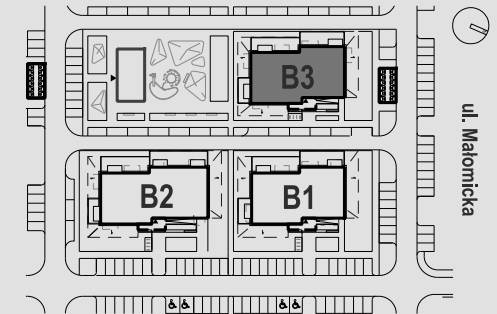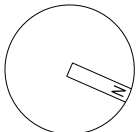

LOKALIZACJA BUDYNKU NA DZIAŁCE

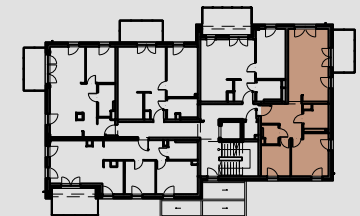

RZUT KONDYGNACJI / 1. piętro

|                                  | 66.41 m <sup>2</sup> |
|----------------------------------|----------------------|
| 1. PRZEDPOKÓJ                    | 10.03 m <sup>2</sup> |
| 2. ŁAZIENKA                      | 5.57 m <sup>2</sup>  |
| 3. SYPIALNIA                     | 13.48 m <sup>2</sup> |
| 4. POKÓJ                         | 8.51 m <sup>2</sup>  |
| 5. WC                            | 2.66 m <sup>2</sup>  |
| 6. POKÓJ DZIENNY Z ANEKSEM KUCH. | 26.16 m <sup>2</sup> |
| + BALKON                         | 8.00 m <sup>2</sup>  |

ZESTAWIENIE POWIERZCHNI

ZUW URBEX Sp. z o.o. Oddział w Osieku  
Osiek, ul. Św. Katarzyny 78  
59-300 Lubin  
sekretariat@zuwurbex.pl  
tel. 76 841 04 20

**URBEX**  
ZUW URBEX Sp. z o.o.

Wypożyczenie i wykończenie lokalu stanowi przykładową aranżację i ma charakter orientacyjny.  
Powierzchnia oraz układ ścian działowych mogą ulec zmianie w trakcie realizacji inwestycji.  
Powierzchnia lokalu liczona wg normy PN-ISO 9836:1997