
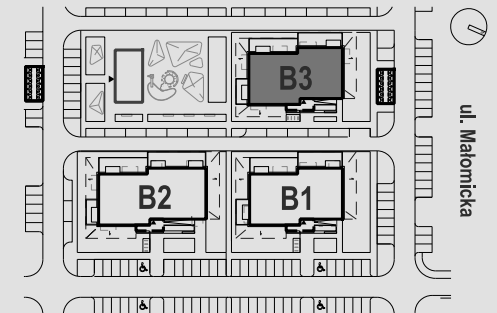


BUDYNEK 3


MIESZKANIE B3.M9

INFINITY

2. PIĘTRO / 62.57 m² / 3 pokoje

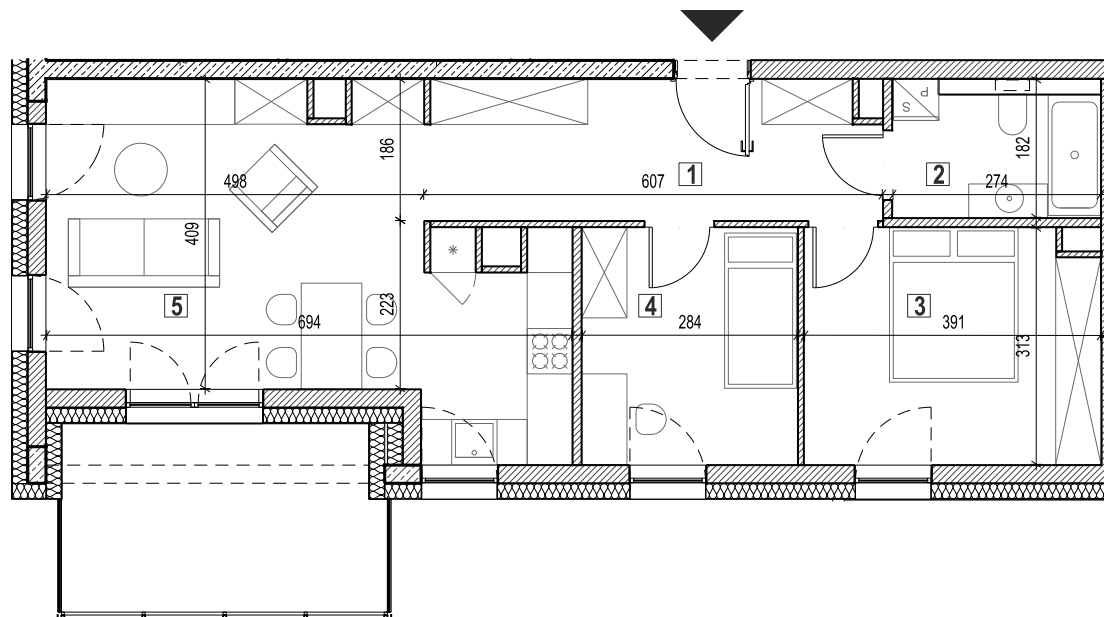


LOKALIZACJA BUDYNKU NA DZIAŁCE

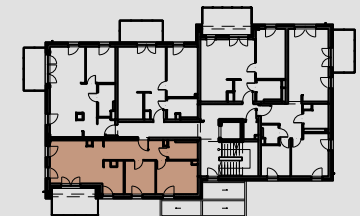

RZUT KONDYGNACJI / 2.piętro

skala 1:100

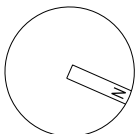

	62.57 m ²
1. PRZEDPOKÓJ	11.01 m ²
2. ŁAZIENKA	5.00 m ²
3. SYPIALNIA	11.99 m ²
4. POKÓJ	8.88 m ²
5. POKÓJ DZIENNY ANEKSEM KUCH.	25.69 m ²
+ BALKON	10.47 m ²

ZESTAWIENIE POWIERZCHNI

ZUW URBEX Sp. z o.o. Oddział w Osieku
Osiek, ul. Św. Katarzyny 78
59-300 Lubin
sekretariat@zuwurbex.pl
tel. 76 841 04 20

URBEX
ZUW URBEX Sp. z o.o.

Wypożyczenie i wykończenie lokalu stanowi przykładową aranżację i ma charakter orientacyjny.
Powierzchnia oraz układ ścian działowych mogą ulec zmianie w trakcie realizacji inwestycji.
Powierzchnia lokalu liczona wg normy PN-ISO 9836:1997