


BUDYNEK 3



MIESZKANIE B3.18

INFINITY


3. PIĘTRO / 66.41 m² / 3 pokoje

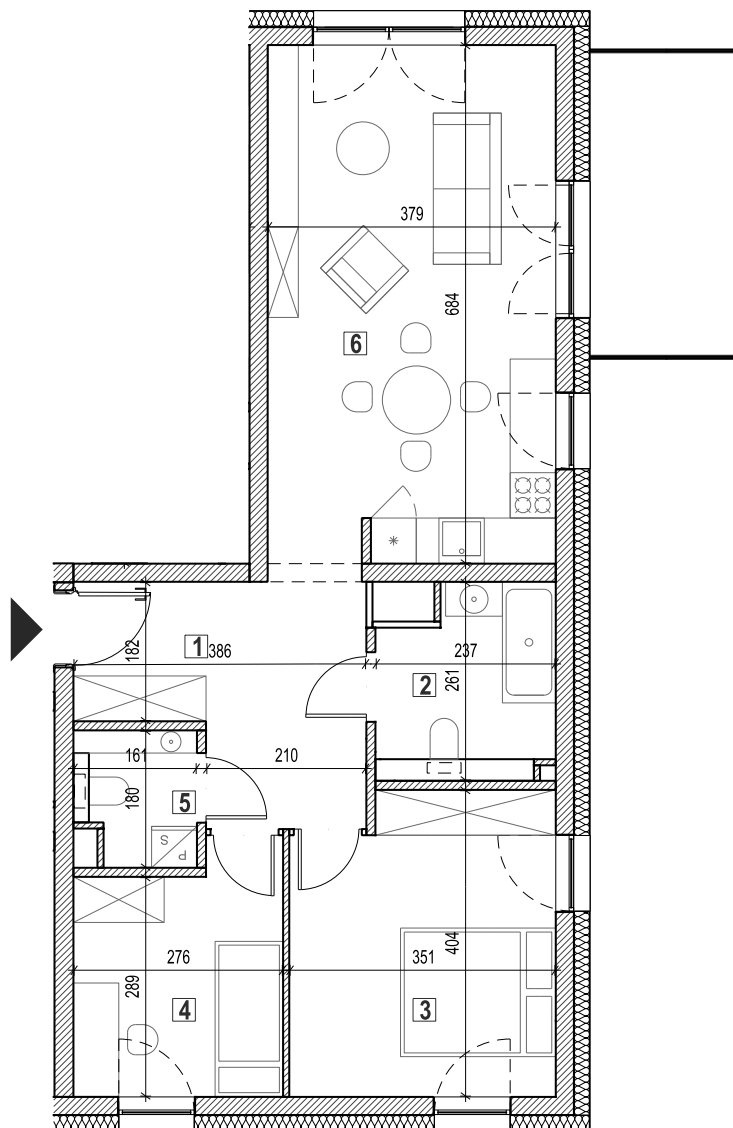

skala 1:100

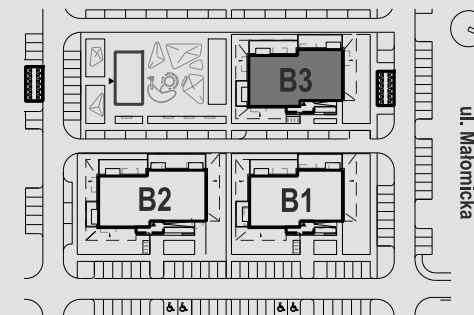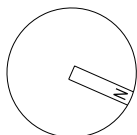

LOKALIZACJA BUDYNKU NA DZIAŁCE

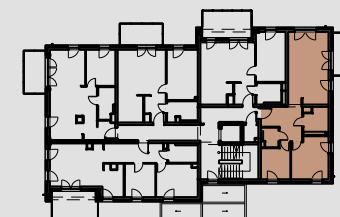

RZUT KONDYGNACJI / 3. piętro

	66.41 m ²
1. PRZEDPOKÓJ	10.03 m ²
2. ŁAZIENKA	5.57 m ²
3. SYPIALNIA	13.48 m ²
4. POKÓJ	8.51 m ²
5. WC	2.66 m ²
6. POKÓJ DZIENNY Z ANEKSEM KUCH.	26.16 m ²
+ BALKON	8.00 m ²

ZESTAWIENIE POWIERZCHNI

ZUW URBEX Sp. z o.o. Oddział w Osieku
Osiek, ul. Św. Katarzyny 78
59-300 Lubin
sekretariat@zuwurbex.pl
tel. 76 841 04 20

URBEX
ZUW URBEX Sp. z o.o.

Wypożyczenie i wykończenie lokalu stanowi przykładową aranżację i ma charakter orientacyjny.
Powierzchnia oraz układ ścian działowych mogą ulec zmianie w trakcie realizacji inwestycji.
Powierzchnia lokalu liczona wg normy PN-ISO 9836:1997