
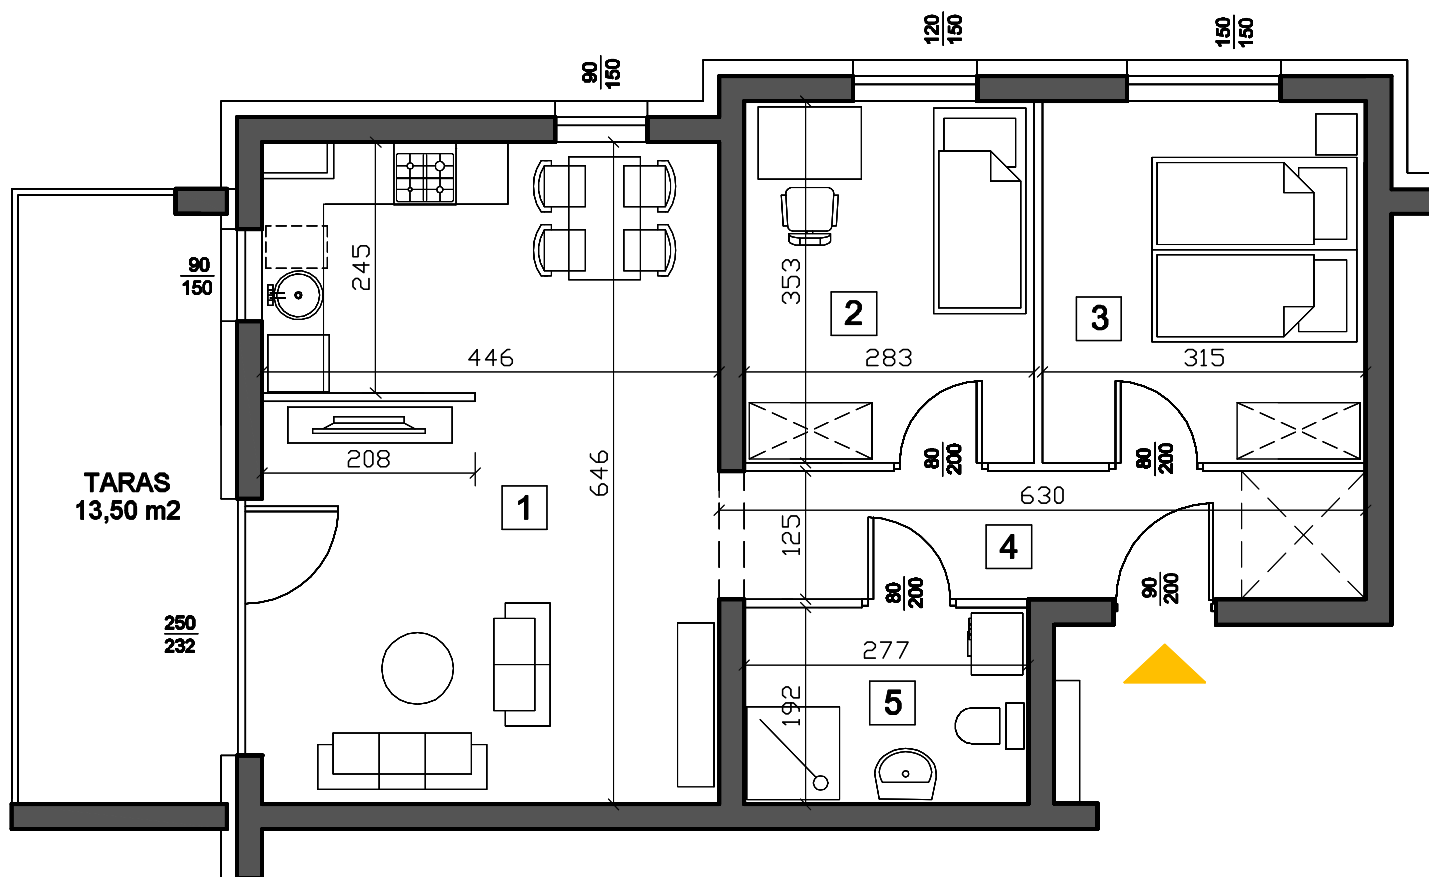
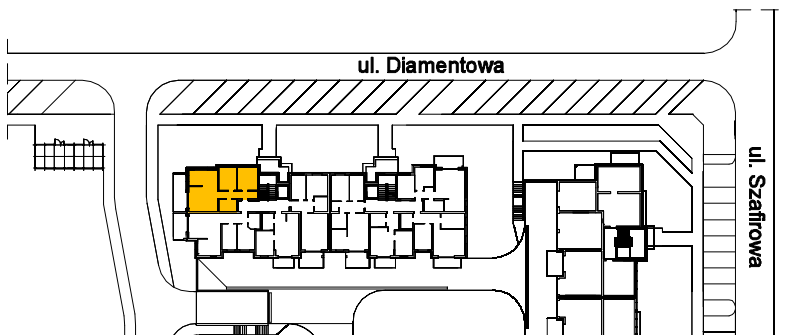


## KARTA MIESZKANIA D1-05

## BUDYNEK D QUATTRO

KONDYGNACJA  
LICZBA POKOI

- I PIĘTRO  
- 3 POKOJE

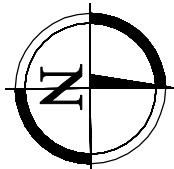

### LEGENDA

- ŚCIANY KONSTRUKCYJNE 24 cm
- ŚCIANY DZIAŁOWE 8 cm
- WEJŚCIE DO MIESZKANIA

### ZESTAWIENIE POWIERZCHNI

|                                   |                      |
|-----------------------------------|----------------------|
| 1. POKÓJ DZIENNY + ANEKS KUCHENNY | 28,30 m <sup>2</sup> |
| 2. POKÓJ                          | 9,90 m <sup>2</sup>  |
| 3. POKÓJ                          | 11,10 m <sup>2</sup> |
| 4. P.POKÓJ                        | 7,80 m <sup>2</sup>  |
| 5. ŁAZIENKA                       | 5,20 m <sup>2</sup>  |

**POWIERZCHNIA UŻYTKOWA** **62,30 m<sup>2</sup>**

**TARAS** **13,50 m<sup>2</sup>**

### UWAGI:

1. WYMIARY ŚCIAN PODANO W ŚWIETLE ŚCIAN W STANIE SUROWYM.
2. WYMIARY OKIEN I DRZWI PODANO W ŚWIETLE OTWORU W MURZE BEZ UWZGLĘDNIENIA TOLERANCJI NA MONTAŻ.
3. WYPOSAŻENIE I WYKOŃCZENIE LOKALU STANOWI PRZYKŁADOWĄ ARANŻACJĘ I MA CHARAKTER ORIENTACYJNY.
4. POWIERZCHNIA, UKŁAD ŚCIAN DZIAŁOWYCH MOGĄ ULEC ZMIANIE W TRAKCIE REALIZACJI INWESTYCJI.