
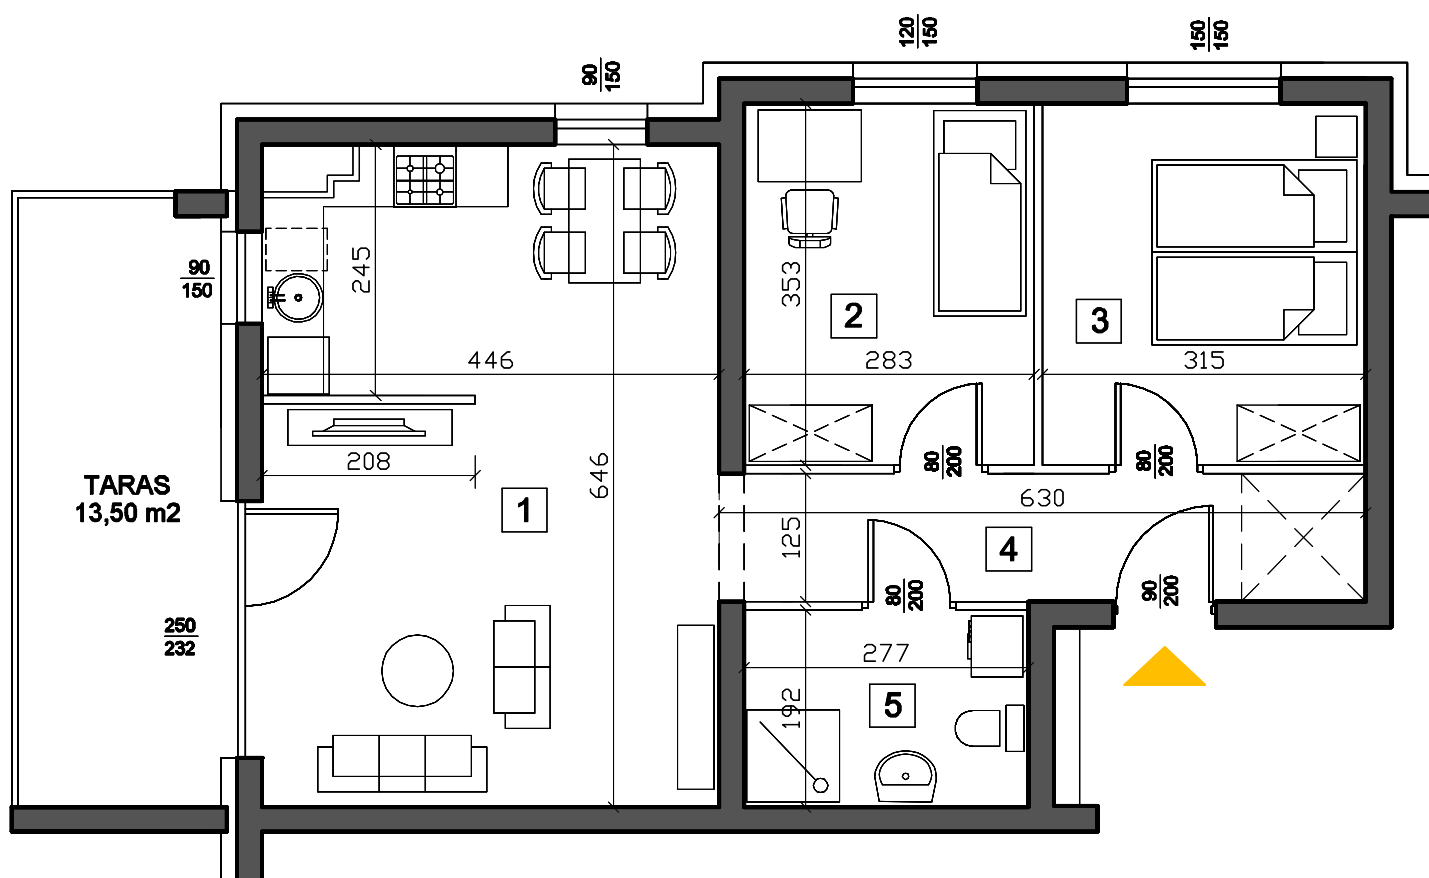
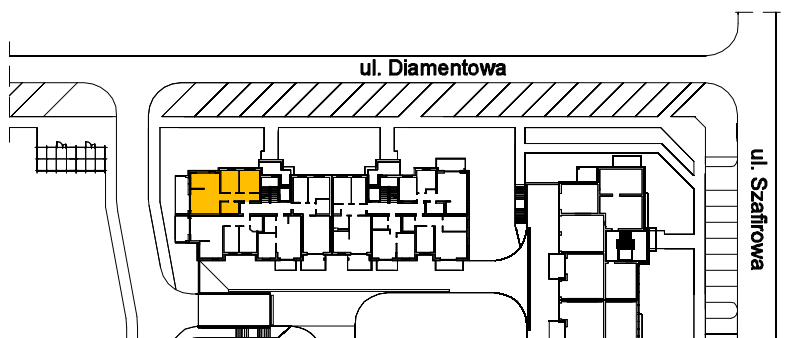


KARTA MIESZKANIA D1-13

BUDYNEK D QUATTRO

KONDYGNACJA
LICZBA POKOI

- III PIĘTRO
- 3 POKOJE

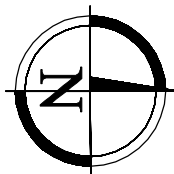

LEGENDA

- ŚCIANY KONSTRUKCYJNE 24 cm
- ŚCIANY DZIAŁOWE 8 cm
- WEJŚCIE DO MIESZKANIA

ZESTAWIENIE POWIERZCHNI

1. POKÓJ DZIENNY + ANEKS KUCHENNY	28,10 m ²
2. POKÓJ	9,90 m ²
3. POKÓJ	11,10 m ²
4. P.POKÓJ	7,80 m ²
5. ŁAZIENKA	5,20 m ²
POWIERZCHNIA UŻYTKOWA	62,10 m²
TARAS	13,50 m²

UWAGI:

1. WYMIARY ŚCIAN PODANO W ŚWIETLE ŚCIAN W STANIE SUROWYM.
2. WYMIARY OKIEN I DRZWI PODANO W ŚWIETLE OTWORU W MURZE BEZ UWZGLĘDNIENIA TOLERANCJI NA MONTAŻ.
3. WYPOSAŻENIE I WYKOŃCZENIE LOKALU STANOWI PRZYKŁADOWĄ ARANŻACJĘ I MA CHARAKTER ORIENTACYJNY.
4. POWIERZCHNIA, UKŁAD ŚCIAN DZIAŁOWYCH MOGĄ ULEC ZMIANIE W TRAKCIE REALIZACJI INWESTYCJI.