

TYP MIESZKANIA  
KONDYGNACJA  
LICZBA POKOI

**H07**  
I PIĘTRO  
4 POKOJE


### Zestawienie pomieszczeń

1. POKÓJ DZIENNY + ANEKS KUCHENNY	31,30 m <sup>2</sup>
2. ŁAZIENKA	5,60 m <sup>2</sup>
3. POKÓJ	9,80 m <sup>2</sup>
4. POKÓJ	9,90 m <sup>2</sup>
5. POKÓJ	11,40 m <sup>2</sup>
6. KORYTARZ	5,40 m <sup>2</sup>
7. P. POKÓJ	2,90 m <sup>2</sup>



**POWIERZCHNIA UŻYTKOWA** 76,30 m<sup>2</sup>

TARAS 14,30 m<sup>2</sup>  
BALKON 3,70 m<sup>2</sup>

### Lokalizacja budynku na planie

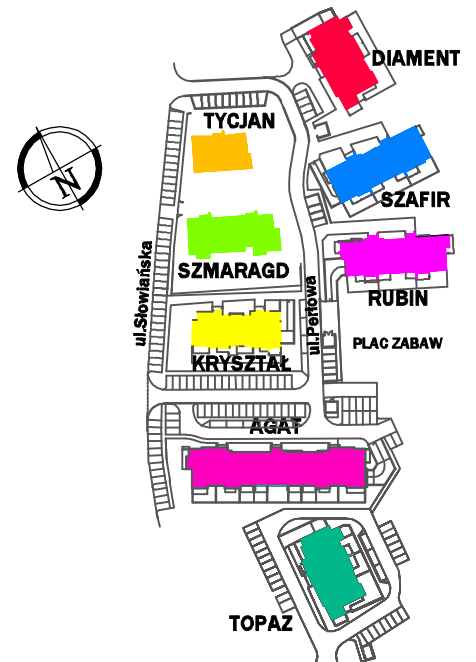

### Lokalizacja mieszkania w budynku

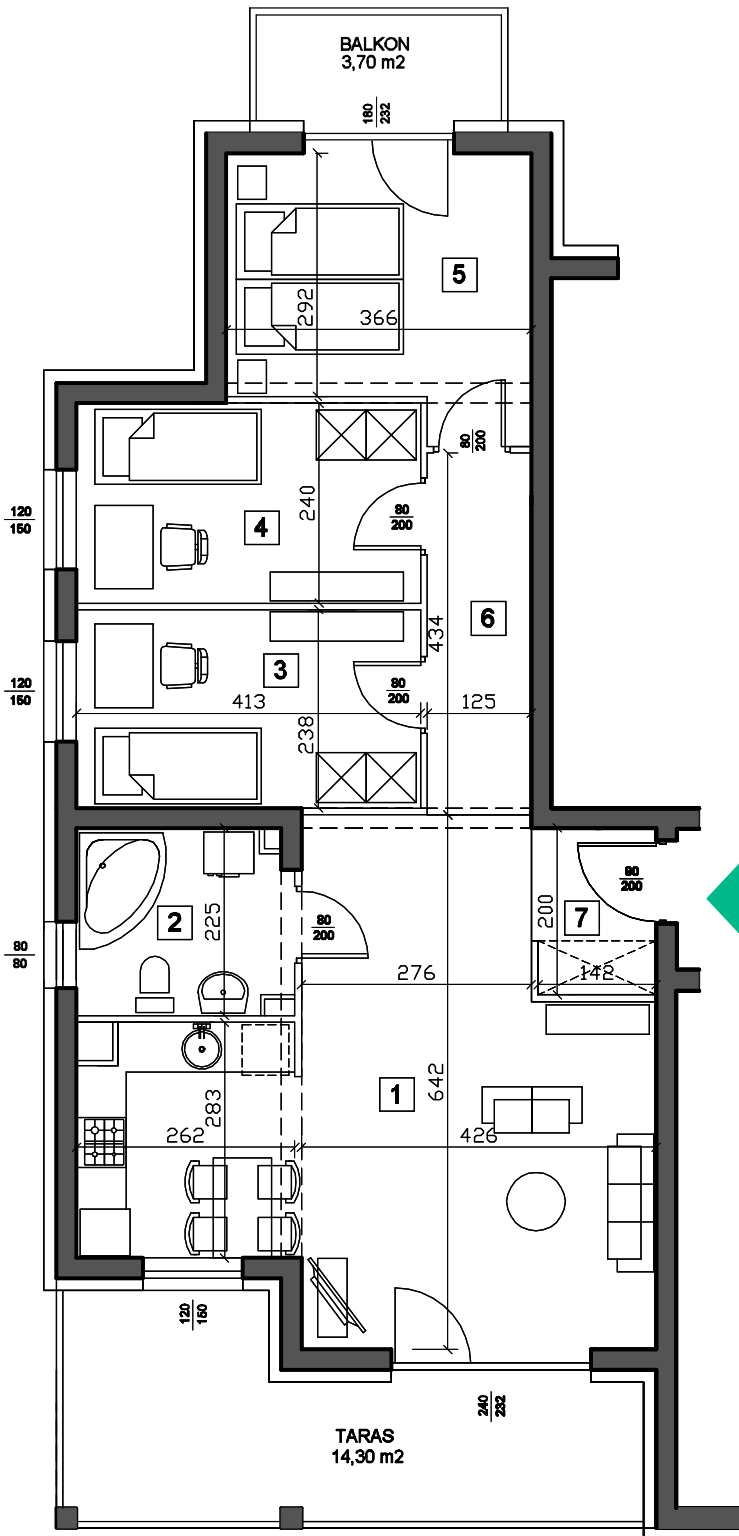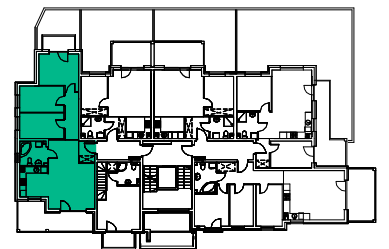

**UWAGI:**

1. WYMIARY ŚCIAN PODANO W ŚWIETLE ŚCIAN W STANIE SUROWYM.
2. WYMIARY OKIEN I DRZWI PODANO W ŚWIETLE OTWORU W MURZE BEZ UWZGLĘDNIENIA TOLERANCJI NA MONTAŻ.
3. WYPOSAŻENIE I WYKOŃCZENIE LOKALU STANOWI PRZYKŁADOWĄ ARANŻACJĘ I MA CHARAKTER ORIENTACYJNY.
4. POWIERZCHNIA, UKŁAD ŚCIAN DZIAŁOWYCH MOGĄ ULEC ZMIANIE W TRAKCIE REALIZACJI INWESTYCJI.