




# MURANO

## Budynek H TOPAZ

TYP MIESZKANIA  
KONDYGNACJA  
LICZBA POKOI

**H11**  
I PIĘTRO  
4 POKOJE

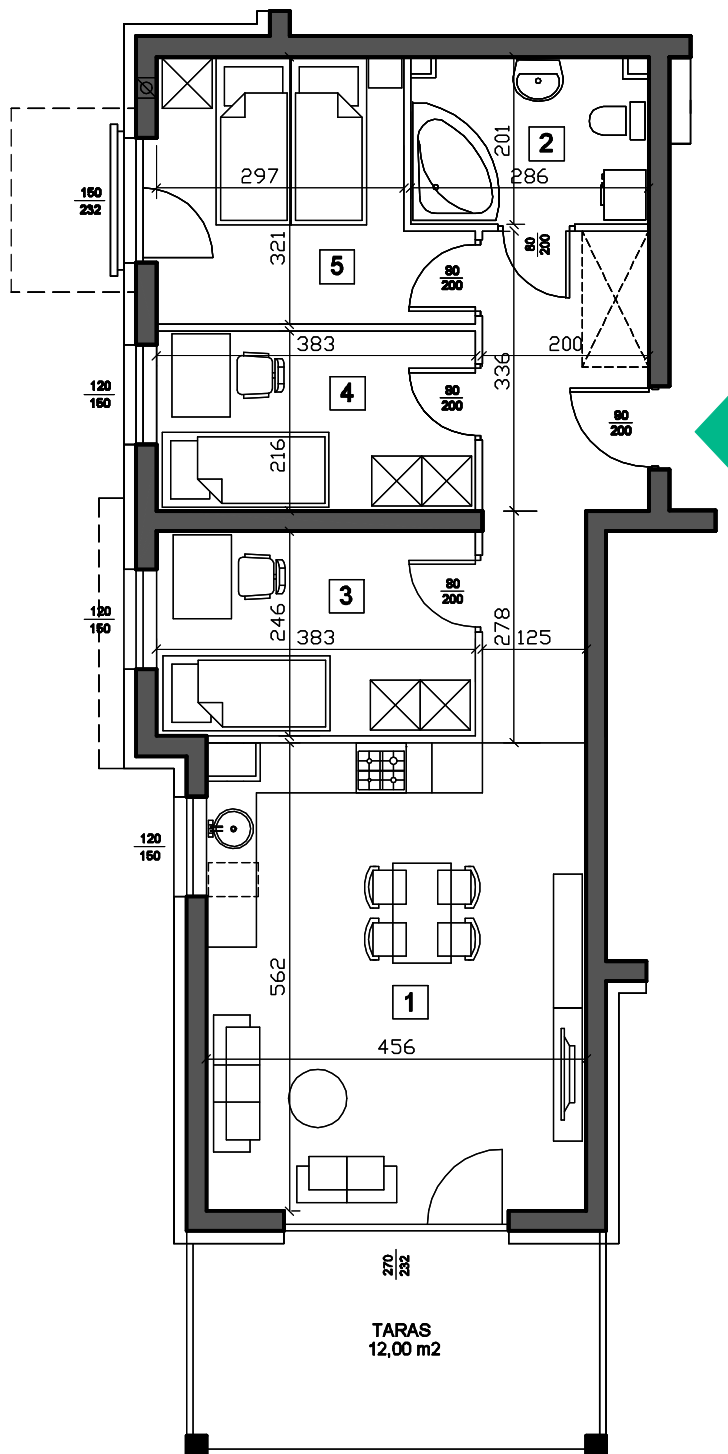


### Zestawienie pomieszczeń


1. POKÓJ DZIENNY + ANEKS KUCHENNY	25,30 m <sup>2</sup>
2. ŁAZIENKA	5,60 m <sup>2</sup>
3. POKÓJ	9,40 m <sup>2</sup>
4. POKÓJ	8,30 m <sup>2</sup>
5. POKÓJ	10,50 m <sup>2</sup>
6. P. POKÓJ	10,20 m <sup>2</sup>

<b>POWIERZCHNIA UŻYTKOWA</b>	<b>69,30 m<sup>2</sup></b>
TARAS	12,00 m <sup>2</sup>

### Lokalizacja budynku na planie

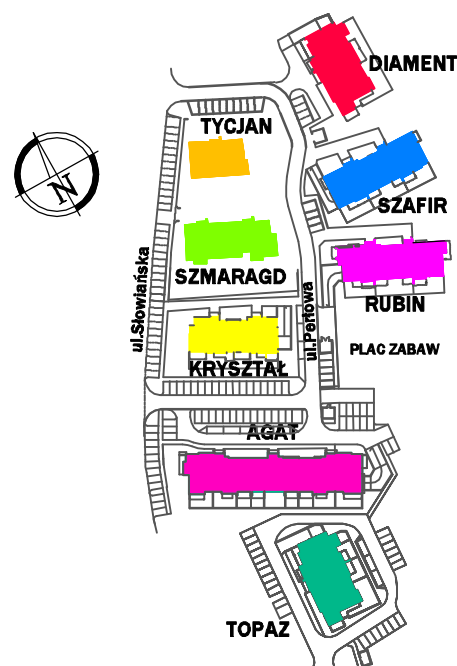

### Lokalizacja mieszkania w budynku

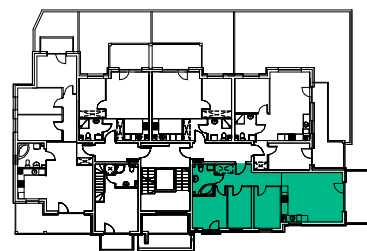

#### UWAGI:

1. WYMIARY ŚCIAN PODANO W ŚWIETLE ŚCIAN W STANIE SUROWYM.
2. WYMIARY OKIEN I DRZWI PODANO W ŚWIETLE OTWORU W MURZE BEZ UWZGLĘDNIENIA TOLERANCJI NA MONTAŻ.
3. WYPOSAŻENIE I WYKOŃCZENIE LOKALU STANOWI PRZYKŁADOWĄ ARANŻACJĘ I MA CHARAKTER ORIENTACYJNY.
4. POWIERZCHNIA, UKŁAD ŚCIAN DZIAŁOWYCH MOGĄ ULEC ZMIANIE W TRAKCIE REALIZACJI INWESTYCJI.

