

TYP MIESZKANIA
KONDYGNACJA
LICZBA POKOI

H13
II PIĘTRO
4 POKOJE


Zestawienie pomieszczeń

1. POKÓJ DZIENNY + ANEKS KUCHENNY	31,20 m ²
2. ŁAZIENKA	5,60 m ²
3. POKÓJ	9,80 m ²
4. POKÓJ	9,90 m ²
5. POKÓJ	11,40 m ²
6. KORYTARZ	5,40 m ²
7. P. POKÓJ	2,90 m ²



POWIERZCHNIA UŻYTKOWA 76,20 m²

TARAS 14,30 m²
BALKON 3,70 m²

Lokalizacja budynku na planie

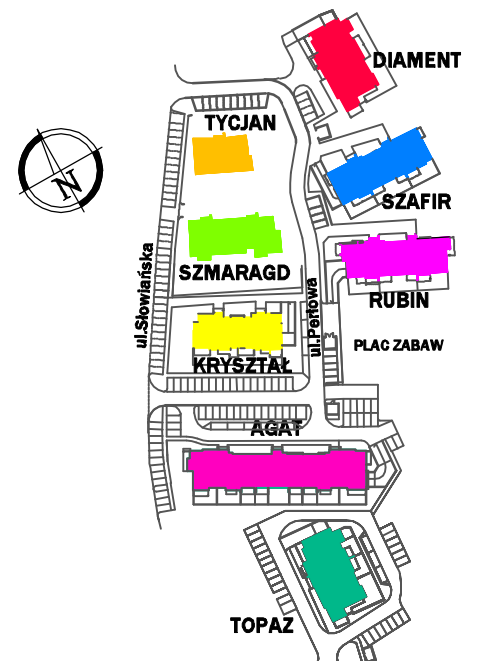

Lokalizacja mieszkania w budynku

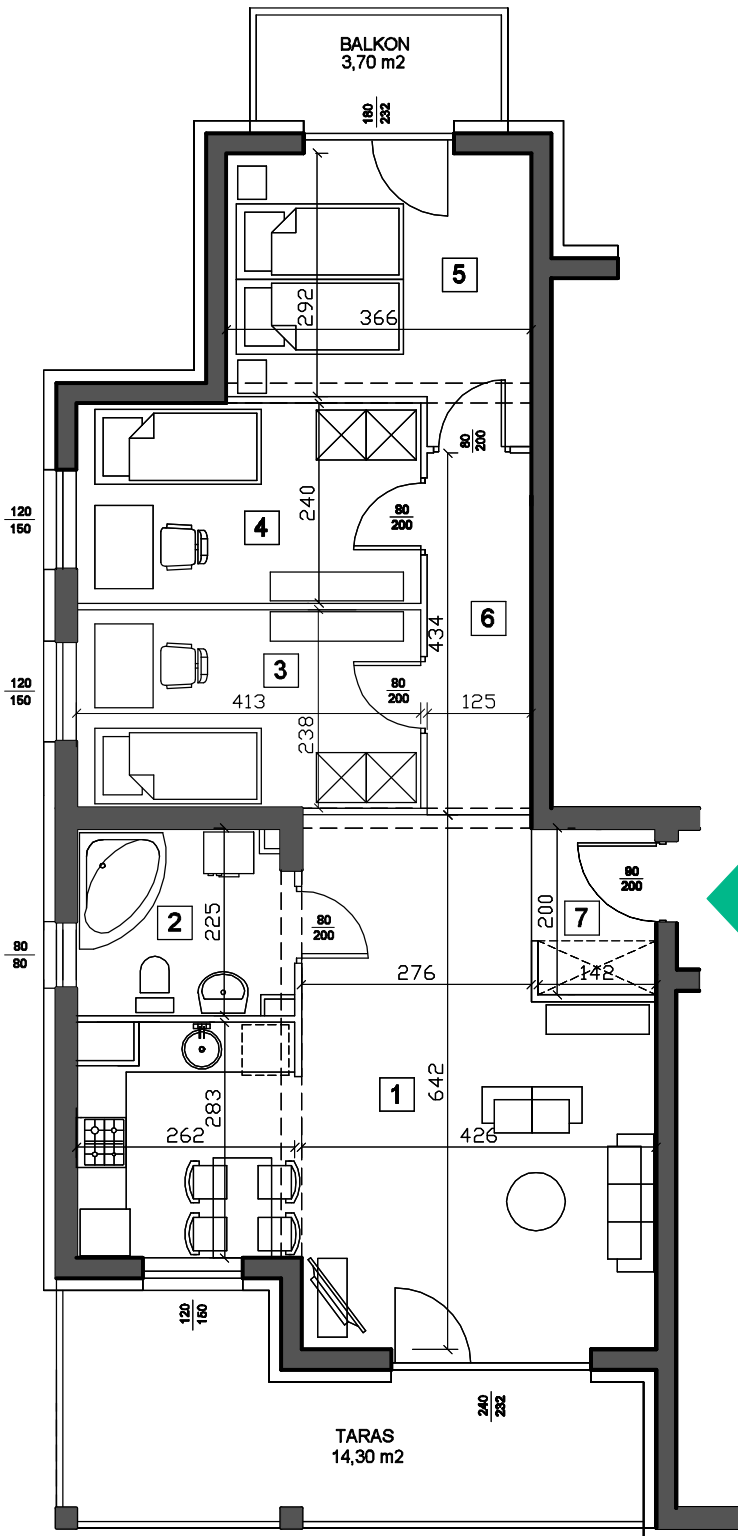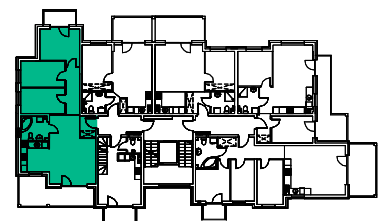

UWAGI:

1. WYMIARY ŚCIAN PODANO W ŚWIETLE ŚCIAN W STANIE SUROWYM.
2. WYMIARY OKIEN I DRZWI PODANO W ŚWIETLE OTWORU W MURZE BEZ UWZGLĘDNIENIA TOLERANCJI NA MONTAŻ.
3. WYPOSAŻENIE I WYKOŃCZENIE LOKALU STANOWI PRZYKŁADOWĄ ARANŻACJĘ I MA CHARAKTER ORIENTACYJNY.
4. POWIERZCHNIA, UKŁAD ŚCIAN DZIAŁOWYCH MOGĄ ULEC ZMIANIE W TRAKCIE REALIZACJI INWESTYCJI.