



MURANO

Budynek H TOPAZ

TYP MIESZKANIA
KONDYGNACJA
LICZBA POKOI

H18
III PIĘTRO
4 POKOJE

Zestawienie pomieszczeń


1. POKÓJ DZIENNY + ANEKS KUCHENNY	31,10 m ²
2. ŁAZIENKA	5,60 m ²
3. POKÓJ	9,80 m ²
4. POKÓJ	9,90 m ²
5. POKÓJ	11,40 m ²
6. KORYTARZ	5,40 m ²
7. P. POKÓJ	2,90 m ²

POWIERZCHNIA UŻYTKOWA 76,10 m²



TARAS 14,30 m²

BALKON 3,70 m²

Lokalizacja budynku na planie

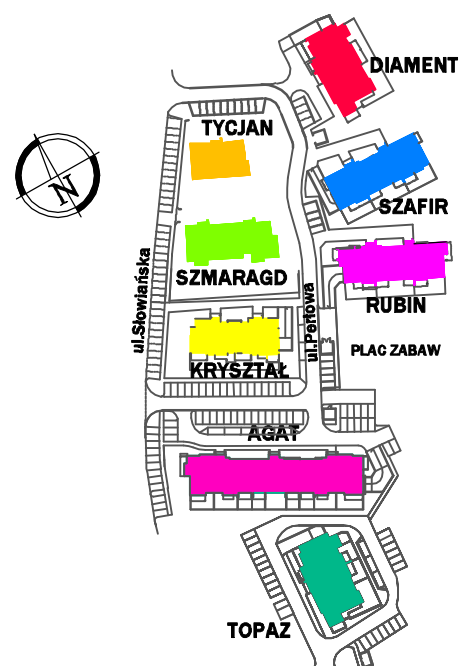

Lokalizacja mieszkania w budynku

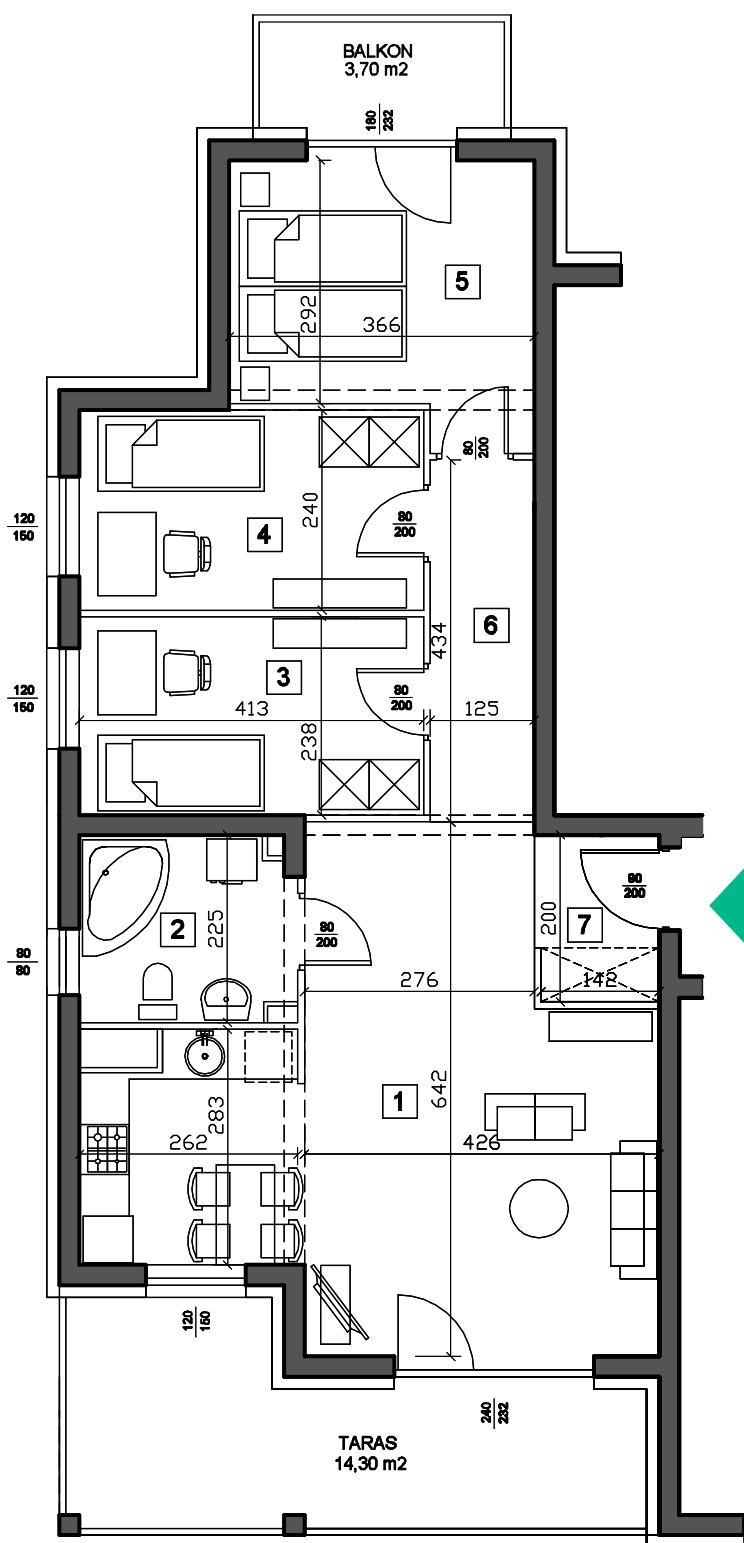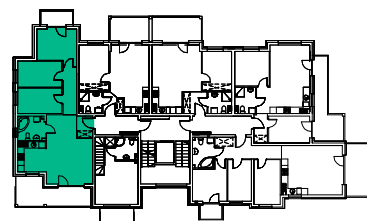

UWAGI:

1. WYMIARY ŚCIAN PODANO W ŚWIETLE ŚCIAN W STANIE SUROWYM.
2. WYMIARY OKIEN I DRZWI PODANO W ŚWIETLE OTWORU W MURZE BEZ UWZGLĘDNIENIA TOLERANCJI NA MONTAŻ.
3. WYPOSAŻENIE I WYKOŃCZENIE LOKALU STANOWI PRZYKŁADOWĄ ARANŻACJĘ I MA CHARAKTER ORIENTACYJNY.
4. POWIERZCHNIA, UKŁAD ŚCIAN DZIAŁOWYCH MOGĄ ULEC ZMIANIE W TRAKCIE REALIZACJI INWESTYCJI.



ZUW URBEX Sp. z o.o. Oddział w Osieku
Osiek, ul. Św. Katarzyny 78
59-300 Lubin



tel. 76 8 410 420



www.zuwurbex.pl
sekretariat@zuwurbex.pl