




MURANO

Budynek H TOPAZ

TYP MIESZKANIA
KONDYGNACJA
LICZBA POKOI

H22
III PIĘTRO
4 POKOJE

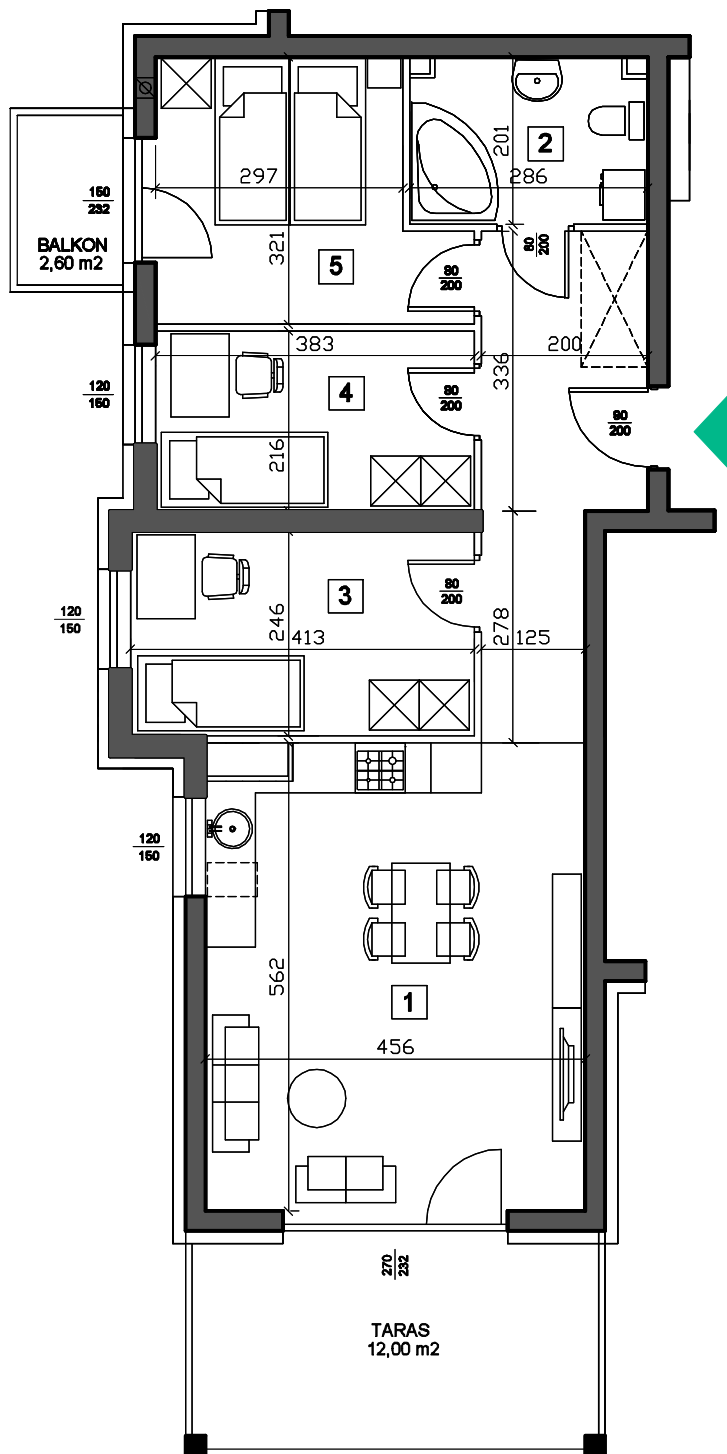


Zestawienie pomieszczeń


1. POKÓJ DZIENNY + ANEKS KUCHENNY	25,10 m ²
2. ŁAZIENKA	5,60 m ²
3. POKÓJ	10,10 m ²
4. POKÓJ	8,30 m ²
5. POKÓJ	10,50 m ²
6. P. POKÓJ	10,20 m ²

POWIERZCHNIA UŻYTKOWA	69,80 m²
TARAS	12,00 m ²
BALKON	2,60 m ²

Lokalizacja budynku na planie

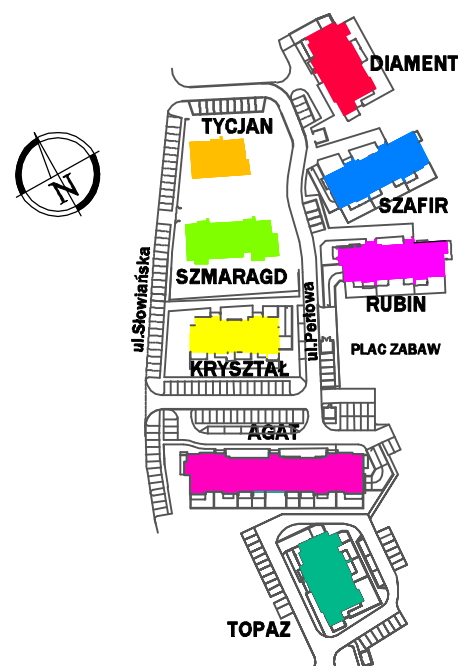

Lokalizacja mieszkania w budynku

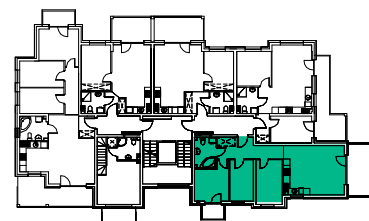

UWAGI:

1. WYMIARY ŚCIAN PODANO W ŚWIETLE ŚCIAN W STANIE SUROWYM.
2. WYMIARY OKIEN I DRZWI PODANO W ŚWIETLE OTWORU W MURZE BEZ UWZGLĘDNIENIA TOLERANCJI NA MONTAŻ.
3. WYPOSAŻENIE I WYKOŃCZENIE LOKALU STANOWI PRZYKŁADOWĄ ARANŻACJĘ I MA CHARAKTER ORIENTACYJNY.
4. POWIERZCHNIA, UKŁAD ŚCIAN DZIAŁOWYCH MOGĄ ULEC ZMIANIE W TRAKCIE REALIZACJI INWESTYCJI.

