
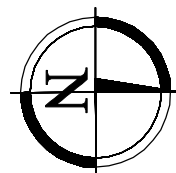
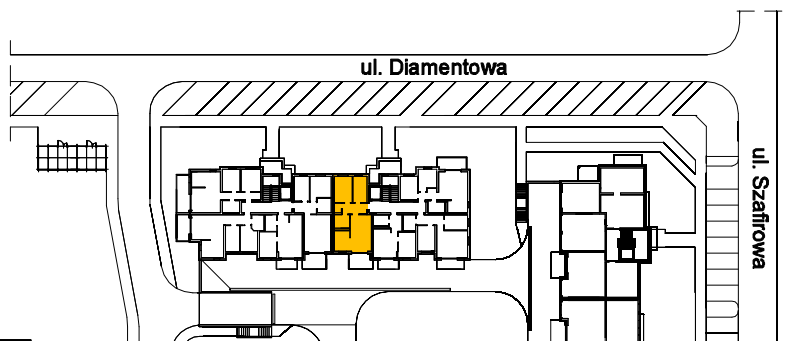


KARTA MIESZKANIA D2-17

BUDYNEK D QUATTRO

KONDYGNACJA
LICZBA POKOI

- IV PIĘTRO
- 3 POKOJE

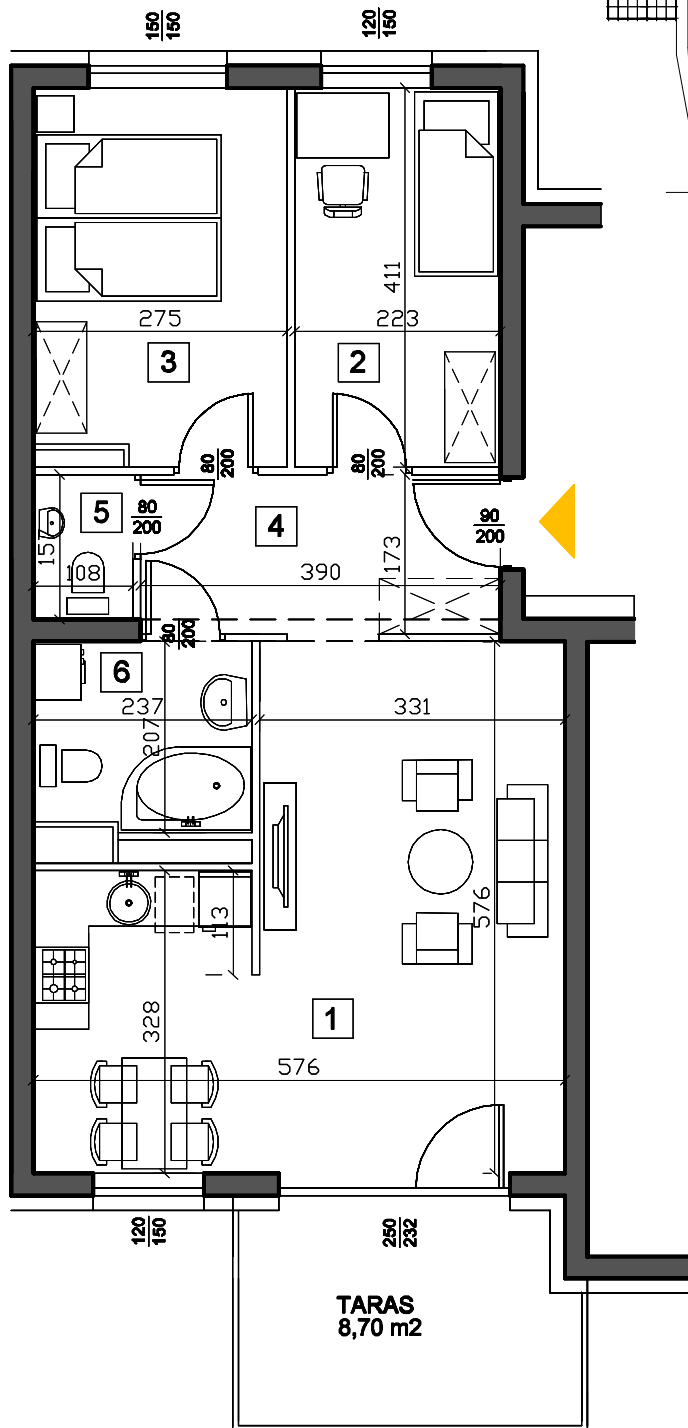

ZESTAWIENIE POWIERZCHNI

1. POKÓJ DZIENNY + ANEKS KUCHENNY	27,00 m ²
2. POKÓJ	9,10 m ²
3. POKÓJ	11,00 m ²
4. P.POKÓJ	6,80 m ²
5. WC	1,70 m ²
6. ŁAZIENKA	4,80 m ²

POWIERZCHNIA UŻYTKOWA 60,40 m²

TARAS 8,70 m²

LEGENDA

- ŚCIANY KONSTRUKCYJNE 24 cm
- ŚCIANY DZIAŁOWE 8 cm
- WEJŚCIE DO MIESZKANIA

UWAGI:

- WYMIARY ŚCIAN PODANO W ŚWIETLE ŚCIAN W STANIE SUROWYM.
- WYMIARY OKIEN I DRZWI PODANO W ŚWIETLE OTWORU W MURZE BEZ UWZGLĘDNIENIA TOLERANCJI NA MONTAŻ.
- WYPOSAŻENIE I WYKOŃCZENIE LOKALU STANOWI PRZYKŁADOWĄ ARANŻACJĘ I MA CHARAKTER ORIENTACYJNY.
- POWIERZCHNIA, UKŁAD ŚCIAN DZIAŁOWYCH MOGĄ ULEC ZMIANIE W TRAKCIE REALIZACJI INWESTYCJI.