


TYP MIESZKANIA
KONDYGNACJA
LICZBA POKOI

A1-16
I PIĘTRO
3 POKOJE



LOKALIZACJA MIESZKANIA W BUDYNKU

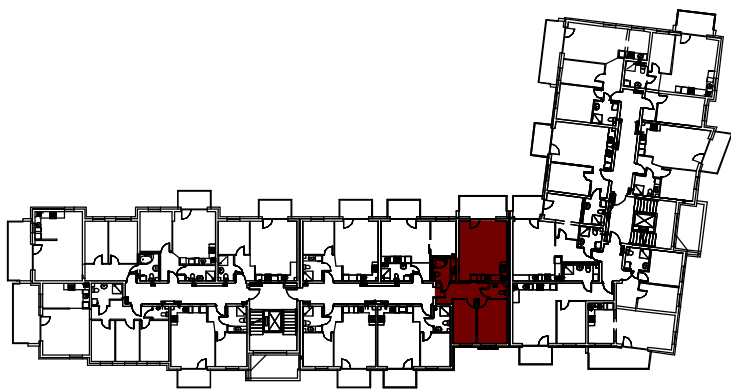


ZESTAWIENIE POMIESZCZEŃ

1. POKÓJ DZIENNY + ANEKS KUCHENNY	25,60 m ²
2. POKÓJ	9,40 m ²
3. POKÓJ	11,70 m ²
4. P. POKÓJ	8,40 m ²
5. ŁAZIENKA	4,80 m ²
6. WC	2,20 m ²

POWIERZCHNIA UŻYTKOWA 62,10 m²

TARAS 8,70 m²

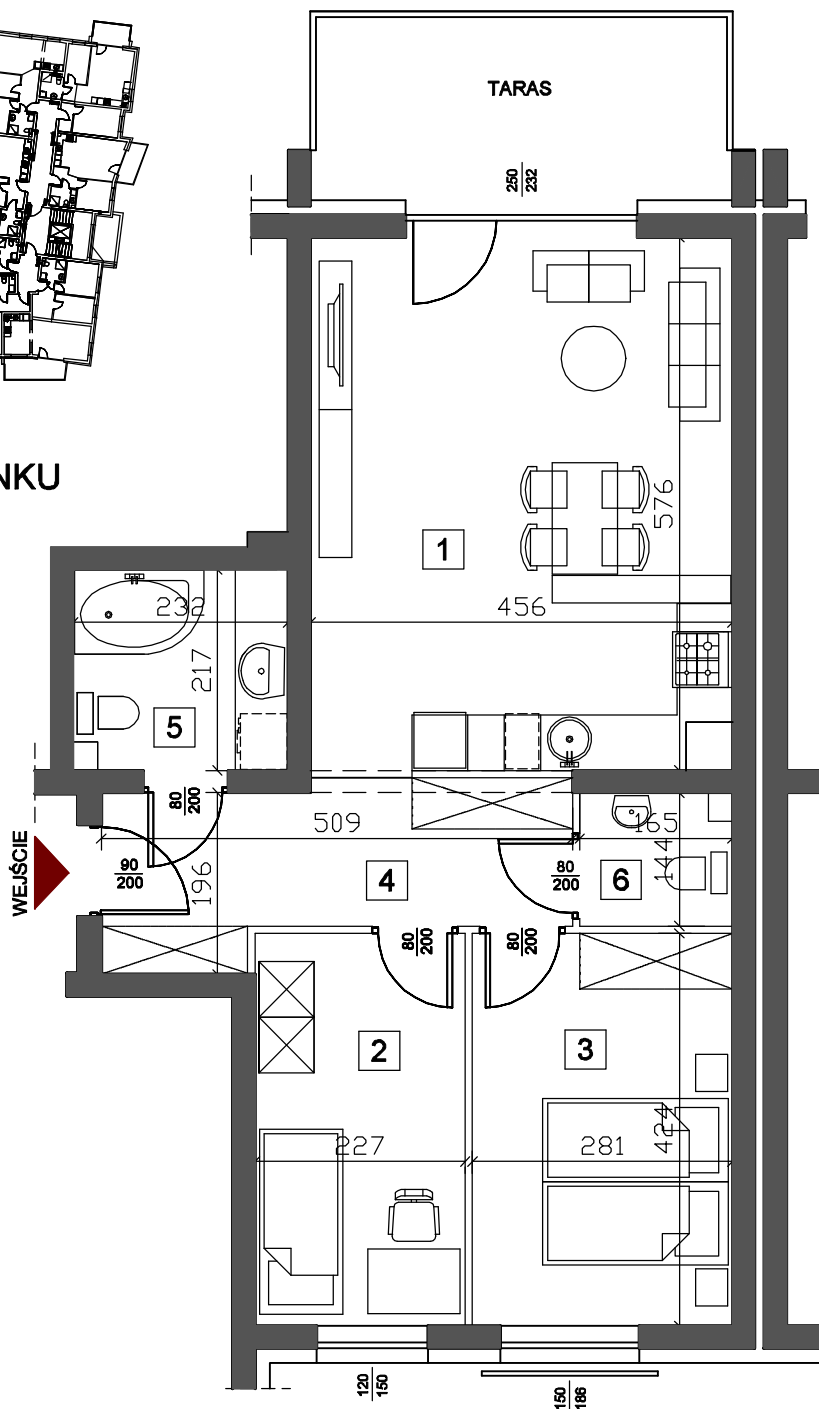

UWAGI:

- WYMIARY ŚCIAN PODANO W ŚWIETLE ŚCIAN W STANIE SUROWYM.
- POWIERZCHNIA POMIESZCZEŃ LICZONA WG NORMY PN-ISO 9836:2022-07
- WYMIARY OKIEN I DRZWI PODANO W ŚWIETLE OTWORU W MURZE BEZ UWZGLĘDNIENIA TOLERANCJI NA MONTAŻ.
- WYPOSAŻENIE I WYKOŃCZENIE LOKALU STANOWI PRZYKŁADOWĄ ARANŻACJĘ I MA CHARAKTER ORIENTACYJNY.
- POWIERZCHNIA, UKŁAD ŚCIAN DZIAŁOWYCH MOGĄ ULEC ZMIANIE W TRAKCIE REALIZACJI INWESTYCJI.

LEGENDA

- ŚCIANY KONSTRUKCYJNE 24cm
- ŚCIANY DZIAŁOWE 8cm